



BUENDORF, KRS. LÜNEBURG
 BEBAUUNGSPLAN:
 "AUF DEM WEISSEN BERGE"
 M 1:1000

ÜBERSICHTSSKIZZE M 1:25 000

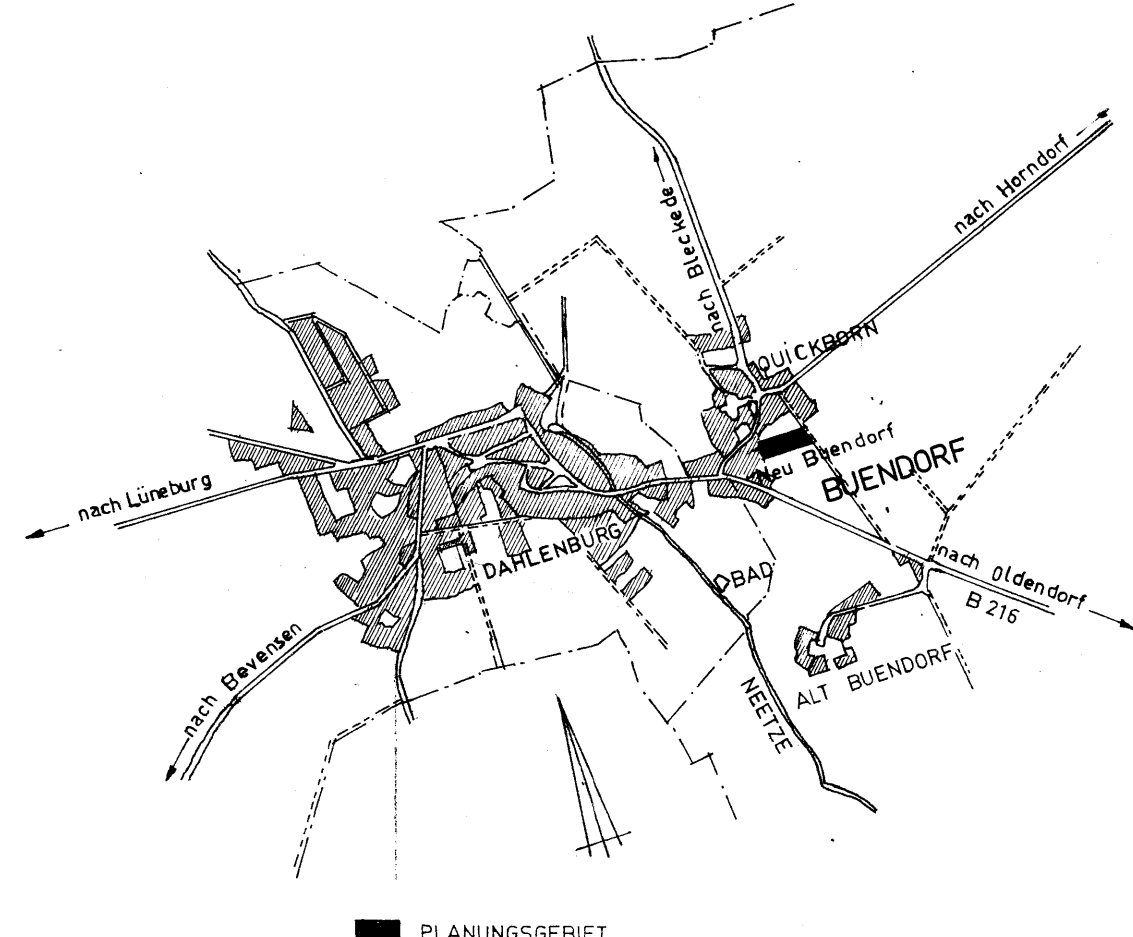

Gemarkung Buendorf
 Flur 1
 Maßstab 1:1000

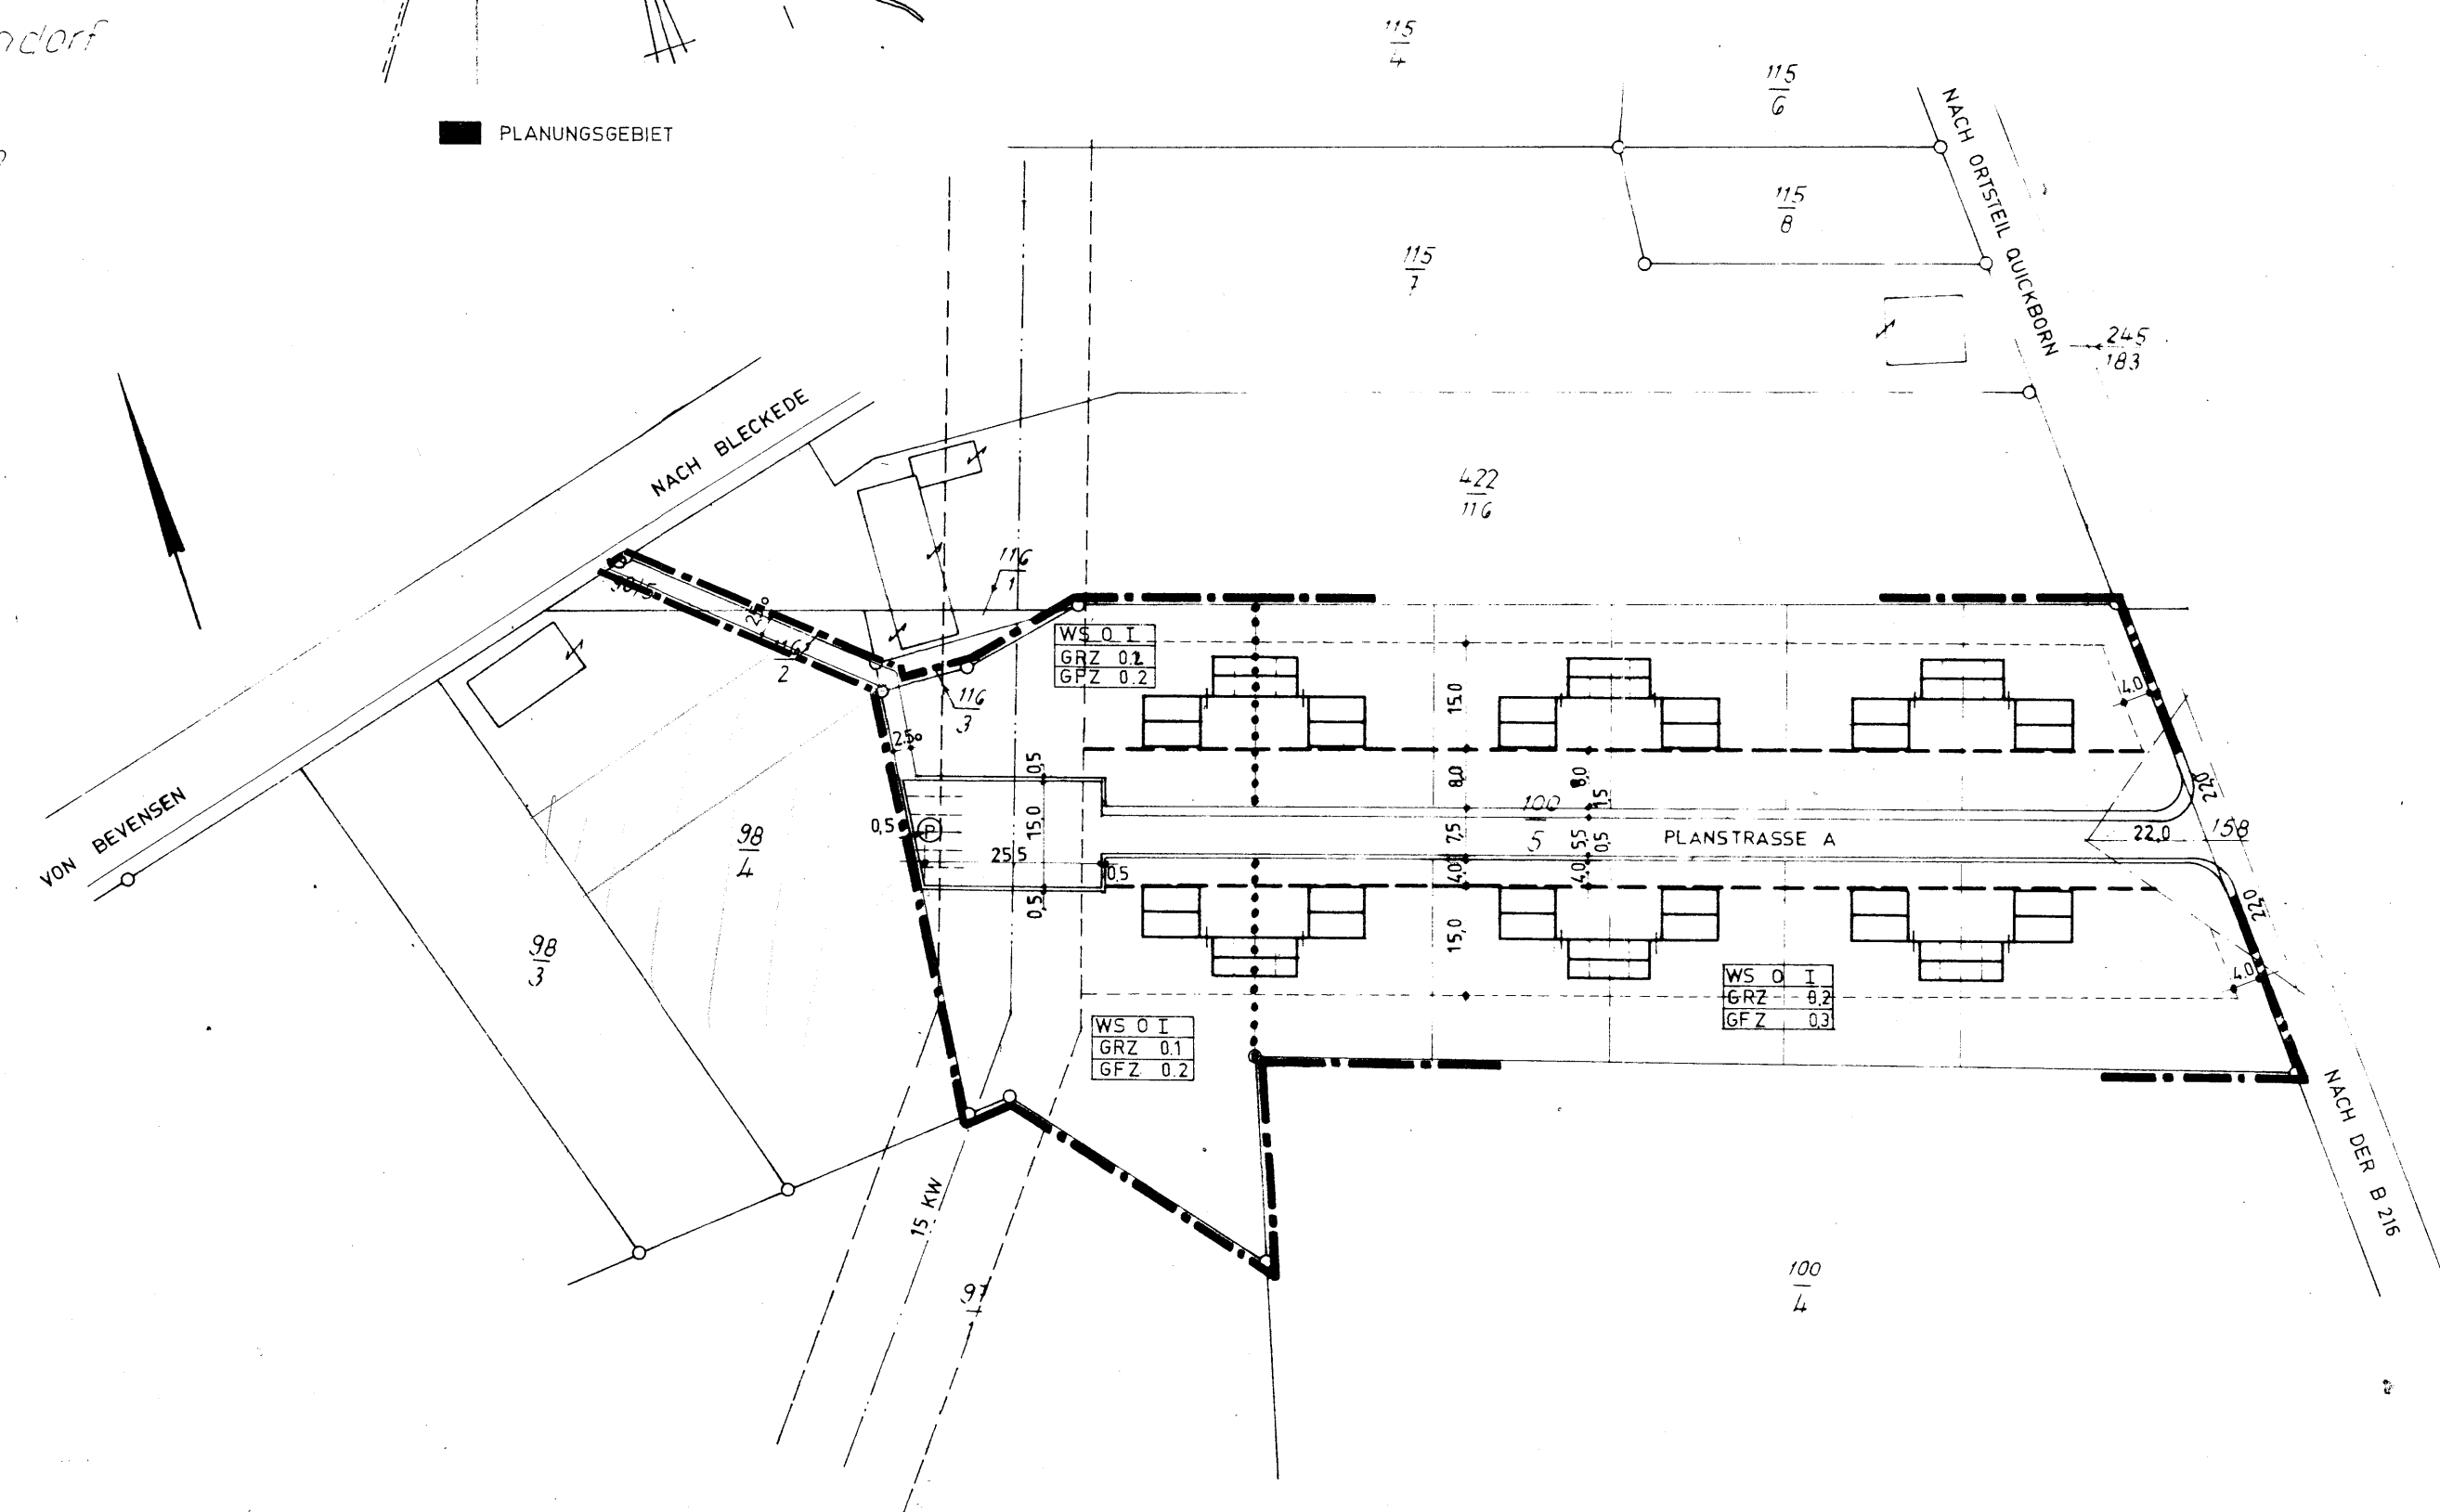

VERBINDLICHE FESTSETZUNGEN:

- GRENZE ZWISCHEN GEBIETEN MIT VERSCHIEDENEM MASS DER BAULICHEN NUTZUNG
- BEGRENZUNG DES PLANUNGSBEREICHES
- ZWINGENDE BAULINIEN
- BAUGRENZEN
- BEGRENZUNG DER VERKEHRSFLÄCHEN
- VORHANDENE GRUNDSTÜCKSGRENZEN
- NEUE GRUNDSTÜCKSGRENZEN


- △ SICHTRIECK
- Ⓟ PARKFLÄCHE

ART UND MASS DER BAULICHEN NUTZUNG

WS 0 1	WS	KLEINSIEDLUNGSGEBIET
GRZ 0 2	0	OFFENE BEBAUUNG
GFZ 0 3	I	ANZAHL DER VOLLGESCHOSSE (IM BEREICH DER EINGESCHOSSIGEN BEBAUUNG IST ES MÖGLICH, DAS DACHGESCHOSS ALS AUSNAHME GEMÄSS § 31 ABSATZ 1 DES B.BAU-G GANZ ODER TEILWEISE AUSZUBAUEN, WENN FÜR ALLE WOHNUNGEN GENÜGEND ABSTELL- UND TROCKENRÄUME VORHANDEN SIND. BEI EINGESCHOSSIGER BEBAUUNG DARF AUF JEDEM BAUPLATZ NUR EIN HAUS MIT HÖCHSTENS ZWEI WOHNUNGEN ERRICHTET WERDEN).
	GRZ	GRUNDFLÄCHENZAHL
	GFZ	GESCHOSSFLÄCHENZAHL

STRASSENPROFILE

PLANSTRASSE A

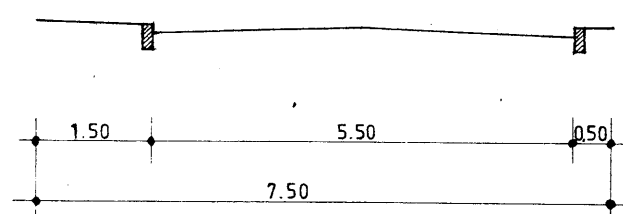

Die Richtigkeit dieses Lageplanes hinsichtlich der Eigentumsgrenzen wird auf Grund örtlicher Feststellung bescheinigt.
 Lüneburg, den 29. Mai 1964

Wiedemann
 Ob. Verm. Jng.

1. AUSGEARBEITET IM AUFTRAGE UND IM EINVERNEHMEN MIT DER GEMEINDE BUENDORF
 HANNOVER, DEN 15. JUNI 1964
 NIEDERSÄCHSISCHE HEIMSTÄTTE G.M.B.H.
 GEMEINDEDIREKTOR *[Signature]*
2. ÖFFENTLICH AUSGELEGT GEMÄSS § 2(6) DES B.BAU-G. IN DER ZEIT VOM 8. 11. 64 BIS ZUM 9. 12. 64 AUF GRUND DER BEKANNTMACHUNG VOM 4. 11. 64
 GEMEINDEDIREKTOR *[Signature]*
3. AUFGESTELLT GEMÄSS § 2(1) DES B.BAU-G. UND ALS SATZUNG GEMÄSS § 10 DES B.BAU-G. UND § 6 NGO VOM RAT DER GEMEINDE BESCHLOSSEN AM 17. 12. 64
 BUENDORF
 BÜRGERMEISTER *[Signature]* GEMEINDEDIREKTOR *[Signature]*
4. DER LANDKREIS LÜNEBURG HAT KEINE BEDENKEN.
 LÜNEBURG, DEN 26. FEBR. 1965
 OBERKREISDIREKTOR *[Signature]*

Genehmigt
 gem. § 11 d. Bundesbaugesetzes vom 23. 6. 60
 Lüneburg, den 25. Juni 1965
 Der Regierungspräsident
 Dezernat für Städtebau und Ortsplanung
 Az.: I c/H 4 a (39) 1024/1



6. ÖFFENTLICH AUSGELEGT GEMÄSS § 12 DES B.BAU-G. AUF GRUND DER BEKANNTMACHUNG VOM ... MIT AUSHANG VOM ... BIS ...
 GEMEINDEDIREKTOR

NIEDERSÄCHSISCHE HEIMSTÄTTE G. M. B. H. PLANUNGSABTEILUNG HANNOVER			
MASSSTAB 1:1000	BUENDORF, KRS. LÜNEBURG BEBAUUNGSPLAN		
BEARBEITET	BEERNAERTS <i>[Signature]</i>	PLAN NR.	
PROF.	<i>[Signature]</i>	LG 5279	
STUF.	15. JUNI 1964		
VERF.	2. 10. 64	15. 11. 64	
UNTERSCHR.	<i>[Signature]</i>	UNTERSCHR.	GESCHAFTSLEITG. <i>[Signature]</i>