




Nr. 13 II Erweiterung inkl. 1. Änderung

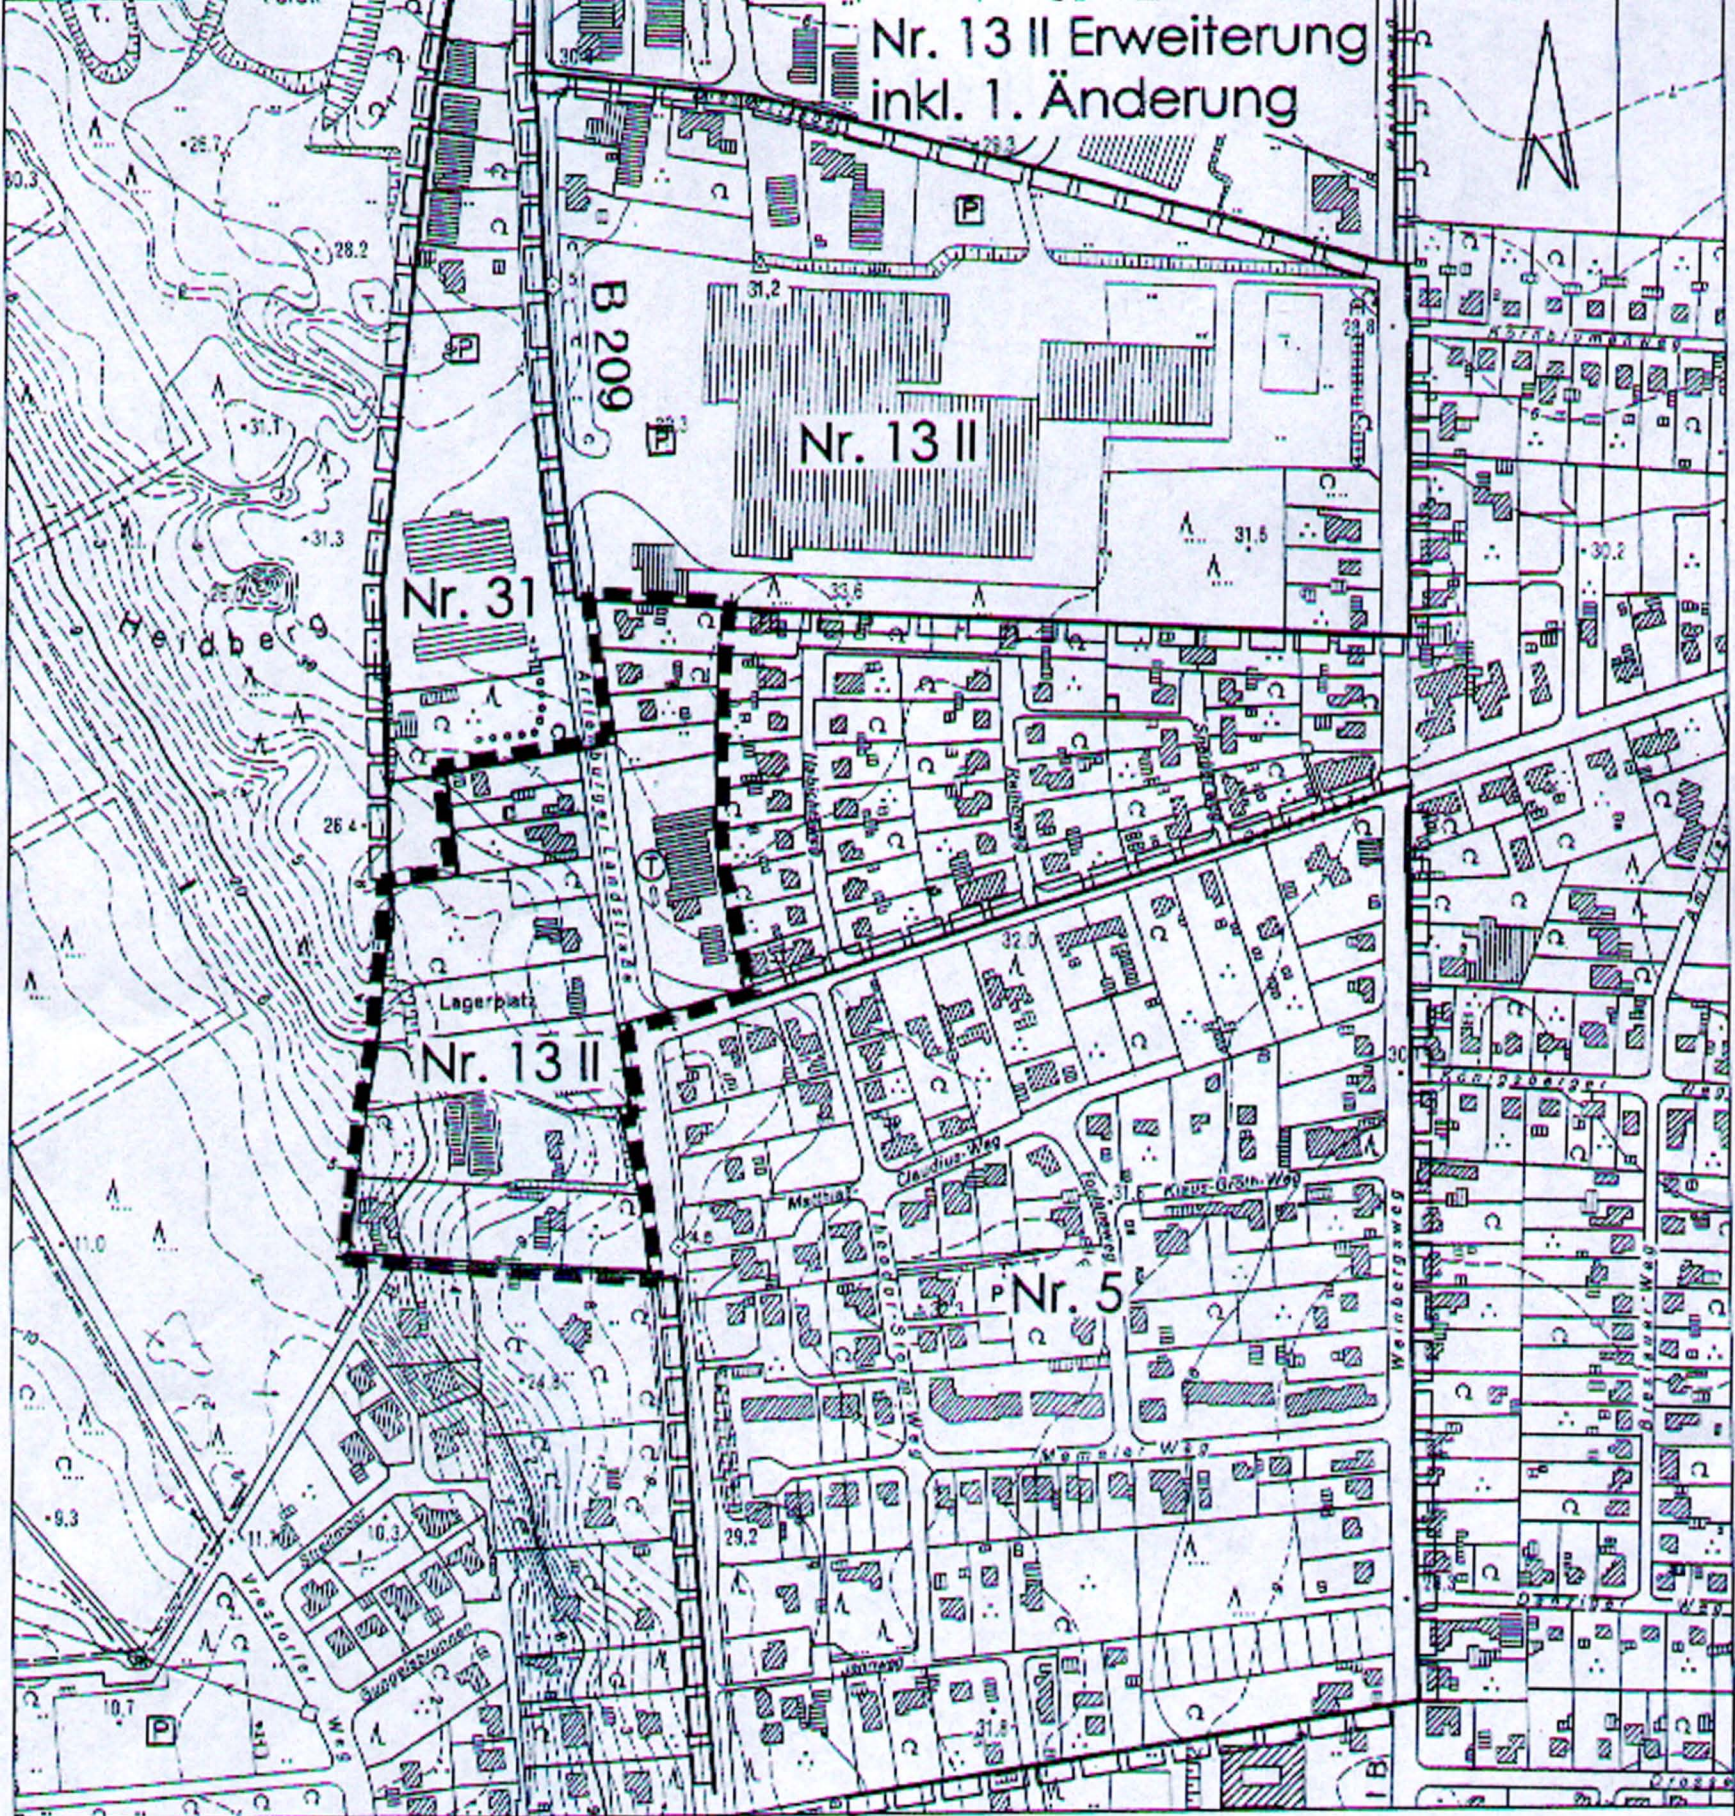

Übersichtsplan M 1 : 5.000

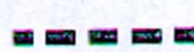

Geltungsbereich 2. Änd. B-Plan

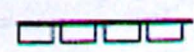

Geltungsbereich weiterer B-Pläne und Ursprungsplan