


Aelenclaf

1. Änderung  
Rechtskraft: 03.03.77

Bepl. Nr. 16 "Scharnebecker Weg"  
M. 1:1000

Örtliche Änderung gem. §13 BauN  
(Leitungsrecht zugunsten der Hastra)

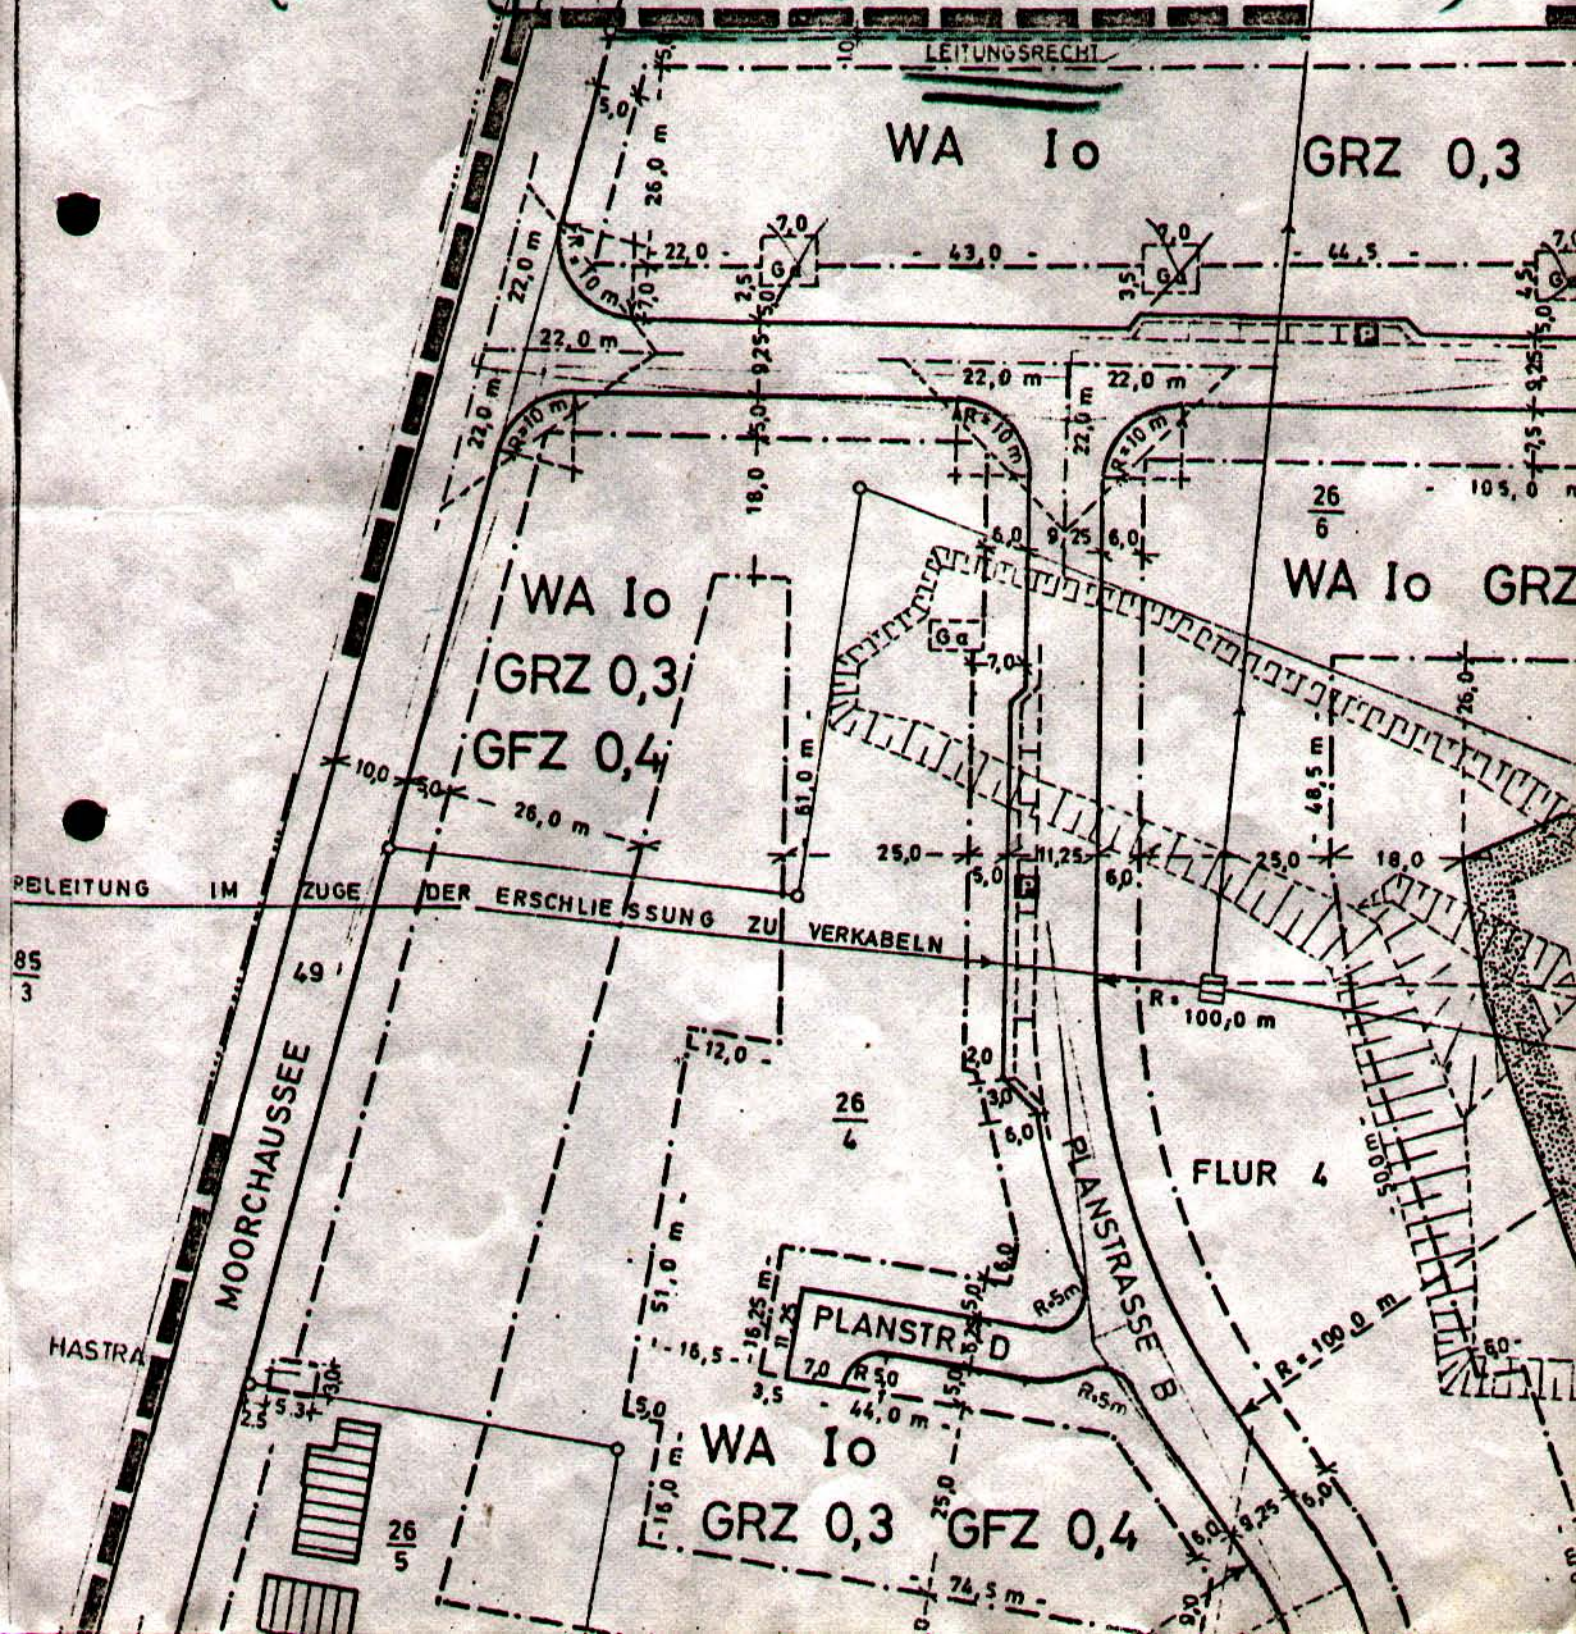

85  
3

MOORCHAUSSIE

HAISTRA

26  
6

26  
5

LÜNEBURG

LÜNEBURG

LEITUNGSRECHT

WA 10

GRZ 0,3

WA 10

GRZ 0,3

GFZ 0,4

WA 10 GRZ

BELEITUNG IM ZUGE DER ERSCHLIESSUNG ZU VERKABELN

FLUR 4

PLANSTRASSE D

PLANSTRASSE B

WA 10

GRZ 0,3

GFZ 0,4