


GEMEINDE ADENDORF BEBAUUNGSPLAN NR. 19 "GRÜNER JÄGER" 2. ÄNDERUNG

M 1 : 1.000

Planzeichenerklärung siehe nachfolgende Seite

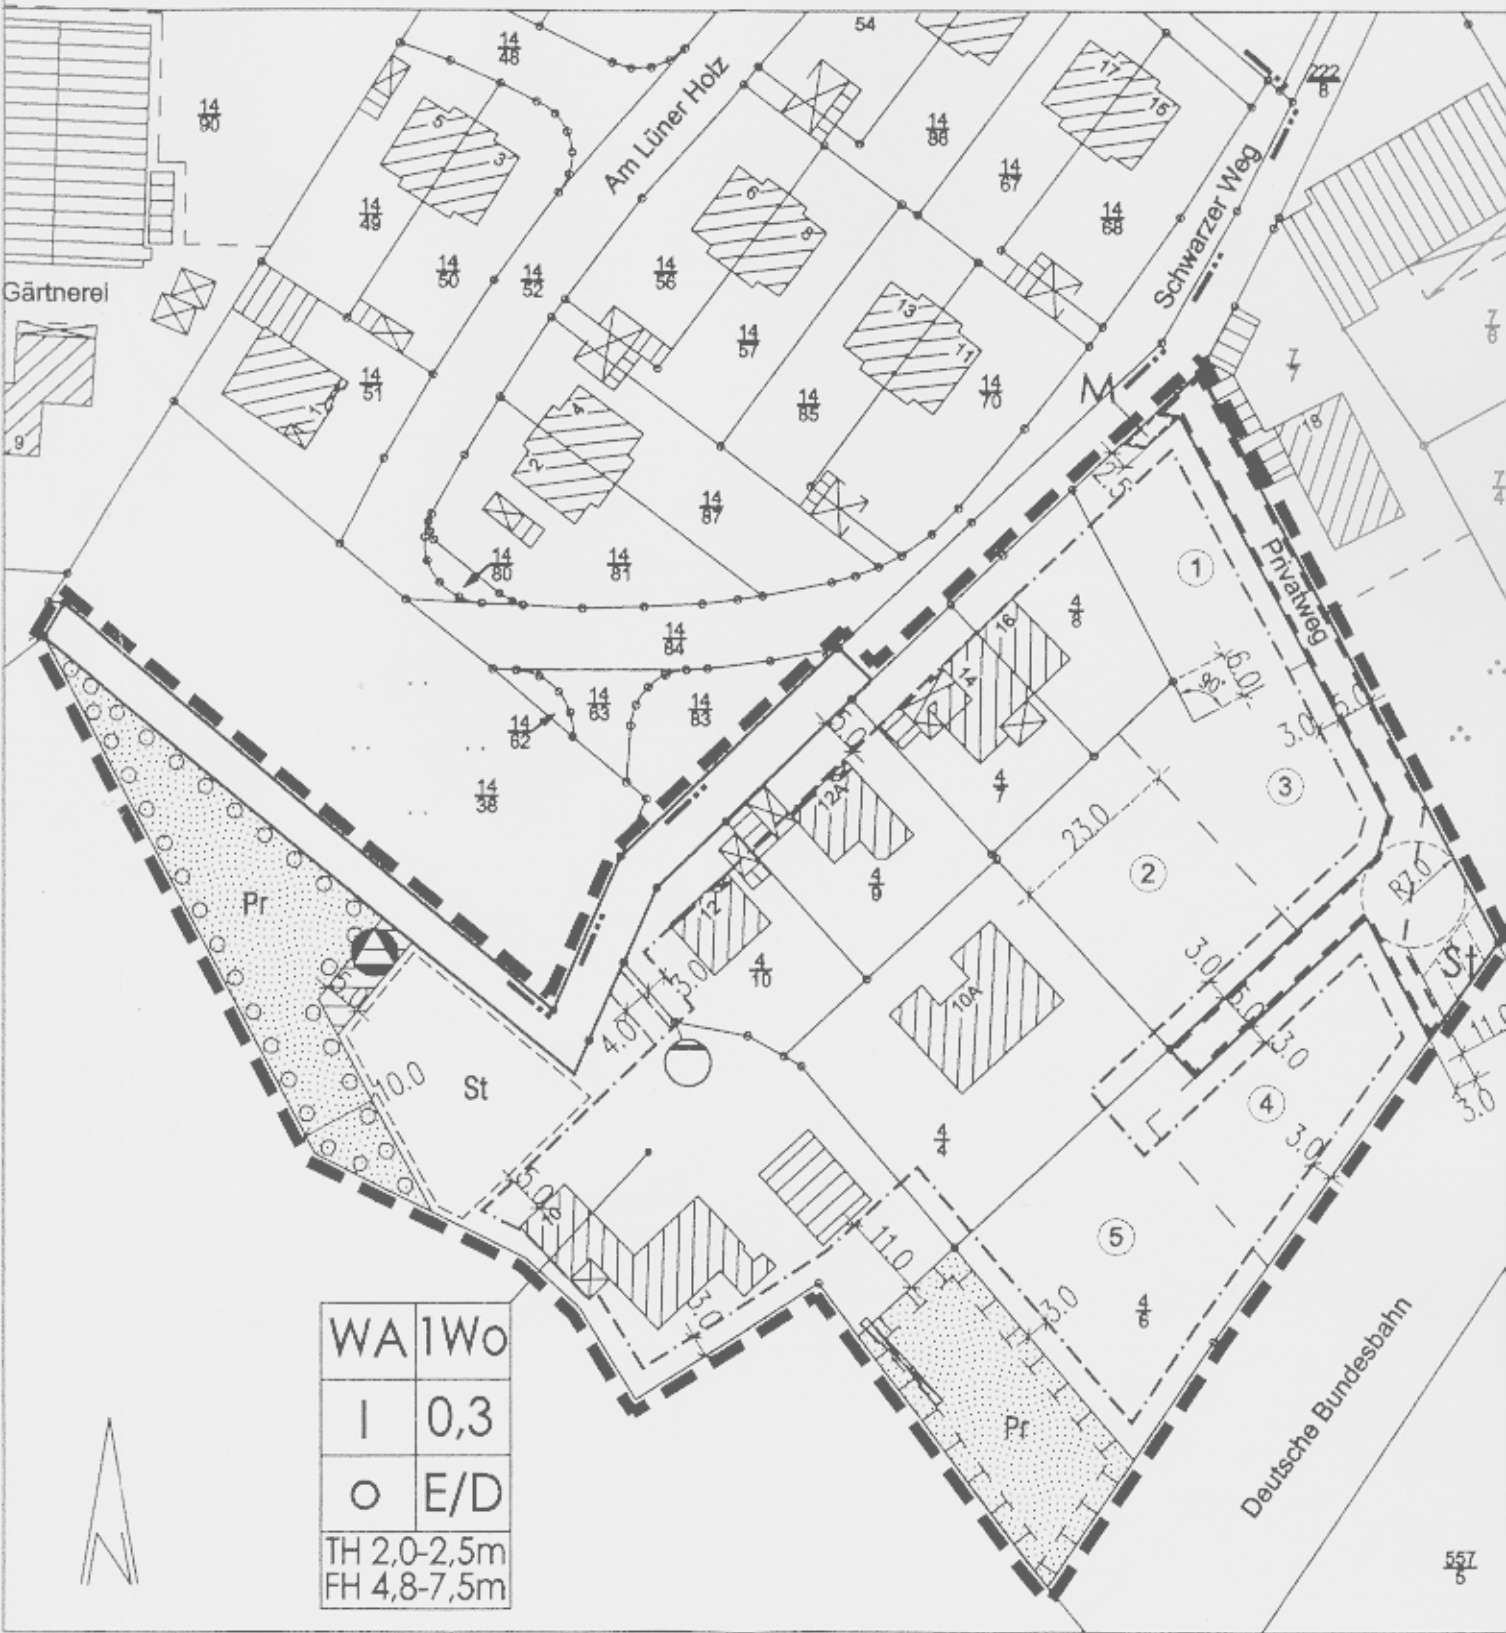

WA	Wo
I	0,3
○	E/D
TH 2,0-2,5m	
FH 4,8-7,5m	

