


BEBAUUNGSPLAN Nr. 2 der Wochenendsiedlung „Am Jürgensberg“

BARDOWICK

M. 1:2000

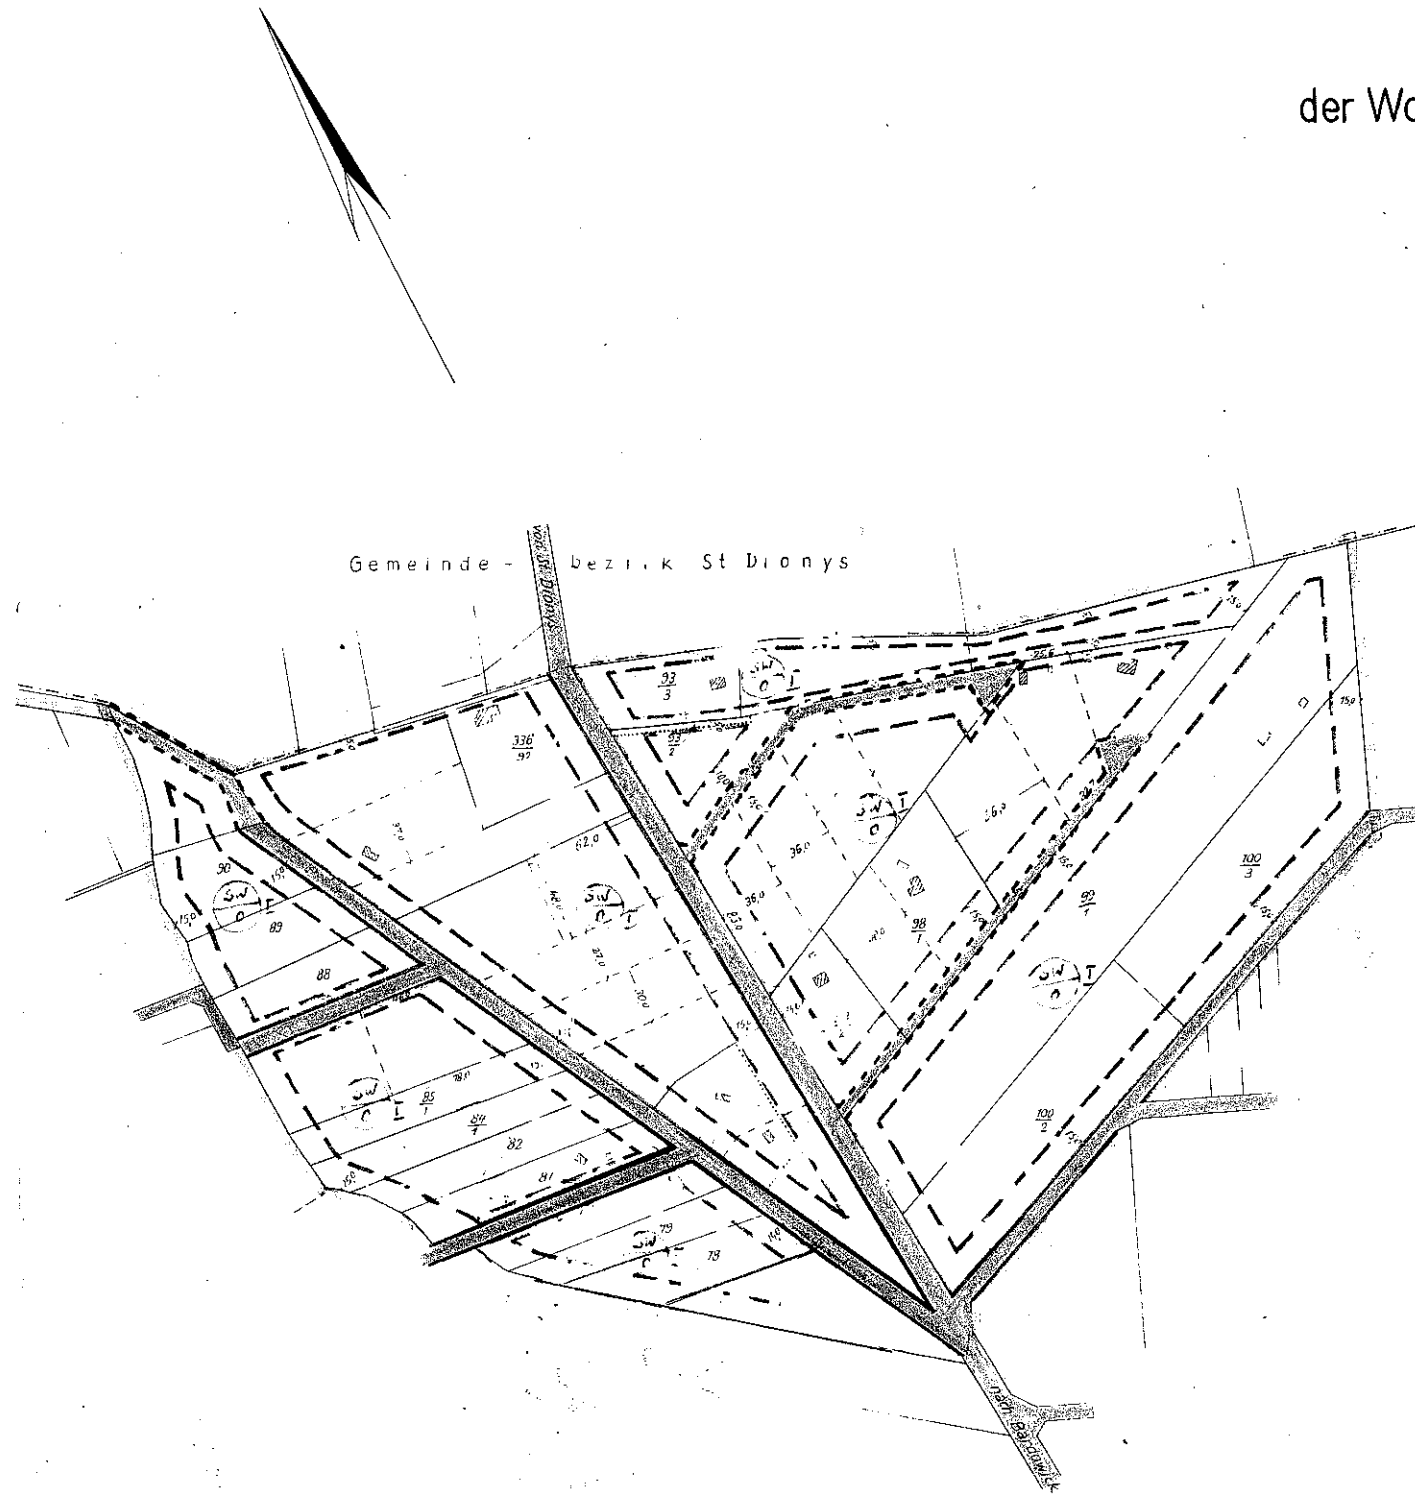

LEGENDE

- Planbereich
- Vorhandene Grenzen
- Aufzuhebende Grenzen
- - - - Geplante Grenzen
- Gemeindebezirksgrenze
- Baugrenze
- ▨ Vorhandene Wochenendhäuser
- - - - Geplante Wege
- Vorhandene Wege
- Straßenbegrenzungslinie
- ⊙ S W
O
I Wochenendhausgebiet
offene Bauweise
eingeschossig

Größe der Wochenendhäuser:
mindestens 30 m²
höchstens 60 m²


Öffentlich ausgelegt:
Gemäss § 2 (6) des B. Baug.
in der Zeit vom 28. 11. bis 5. 12. 1963
auf Grund der Bekanntmachung
vom 22. 11. 1963

Gemeindedirektor

Aufgestellt:
Gemäss § 2 (1) des B. Baug. und
als Satzung gemäss § 10 des
B. Baug. vom Rat der Gemeinde
beschlossen am 10. 11. 1963
Bardowick den 10. 11. 1963

Bürgermeister Gemeindedirektor

Der Landkreis Lüneburg
hat keine Bedenken.
Der Oberkreisdirektor
Lüneburg den 10. 11. 1963

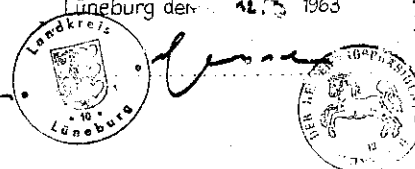

Der Landesrat
Lüneburg den 10. 11. 1963
Verordnungspräsident
Regierungs-Baurat

Öffentlich ausgelegt:
Gemäss § 12 des B. Baug.
auf Grund der Bekanntmachung
vom 19. 11. 1963

Gemeindedirektor

Im Entwurf hersten:
Bardowick den 5. 11. 1963
Gemeindedirektor