
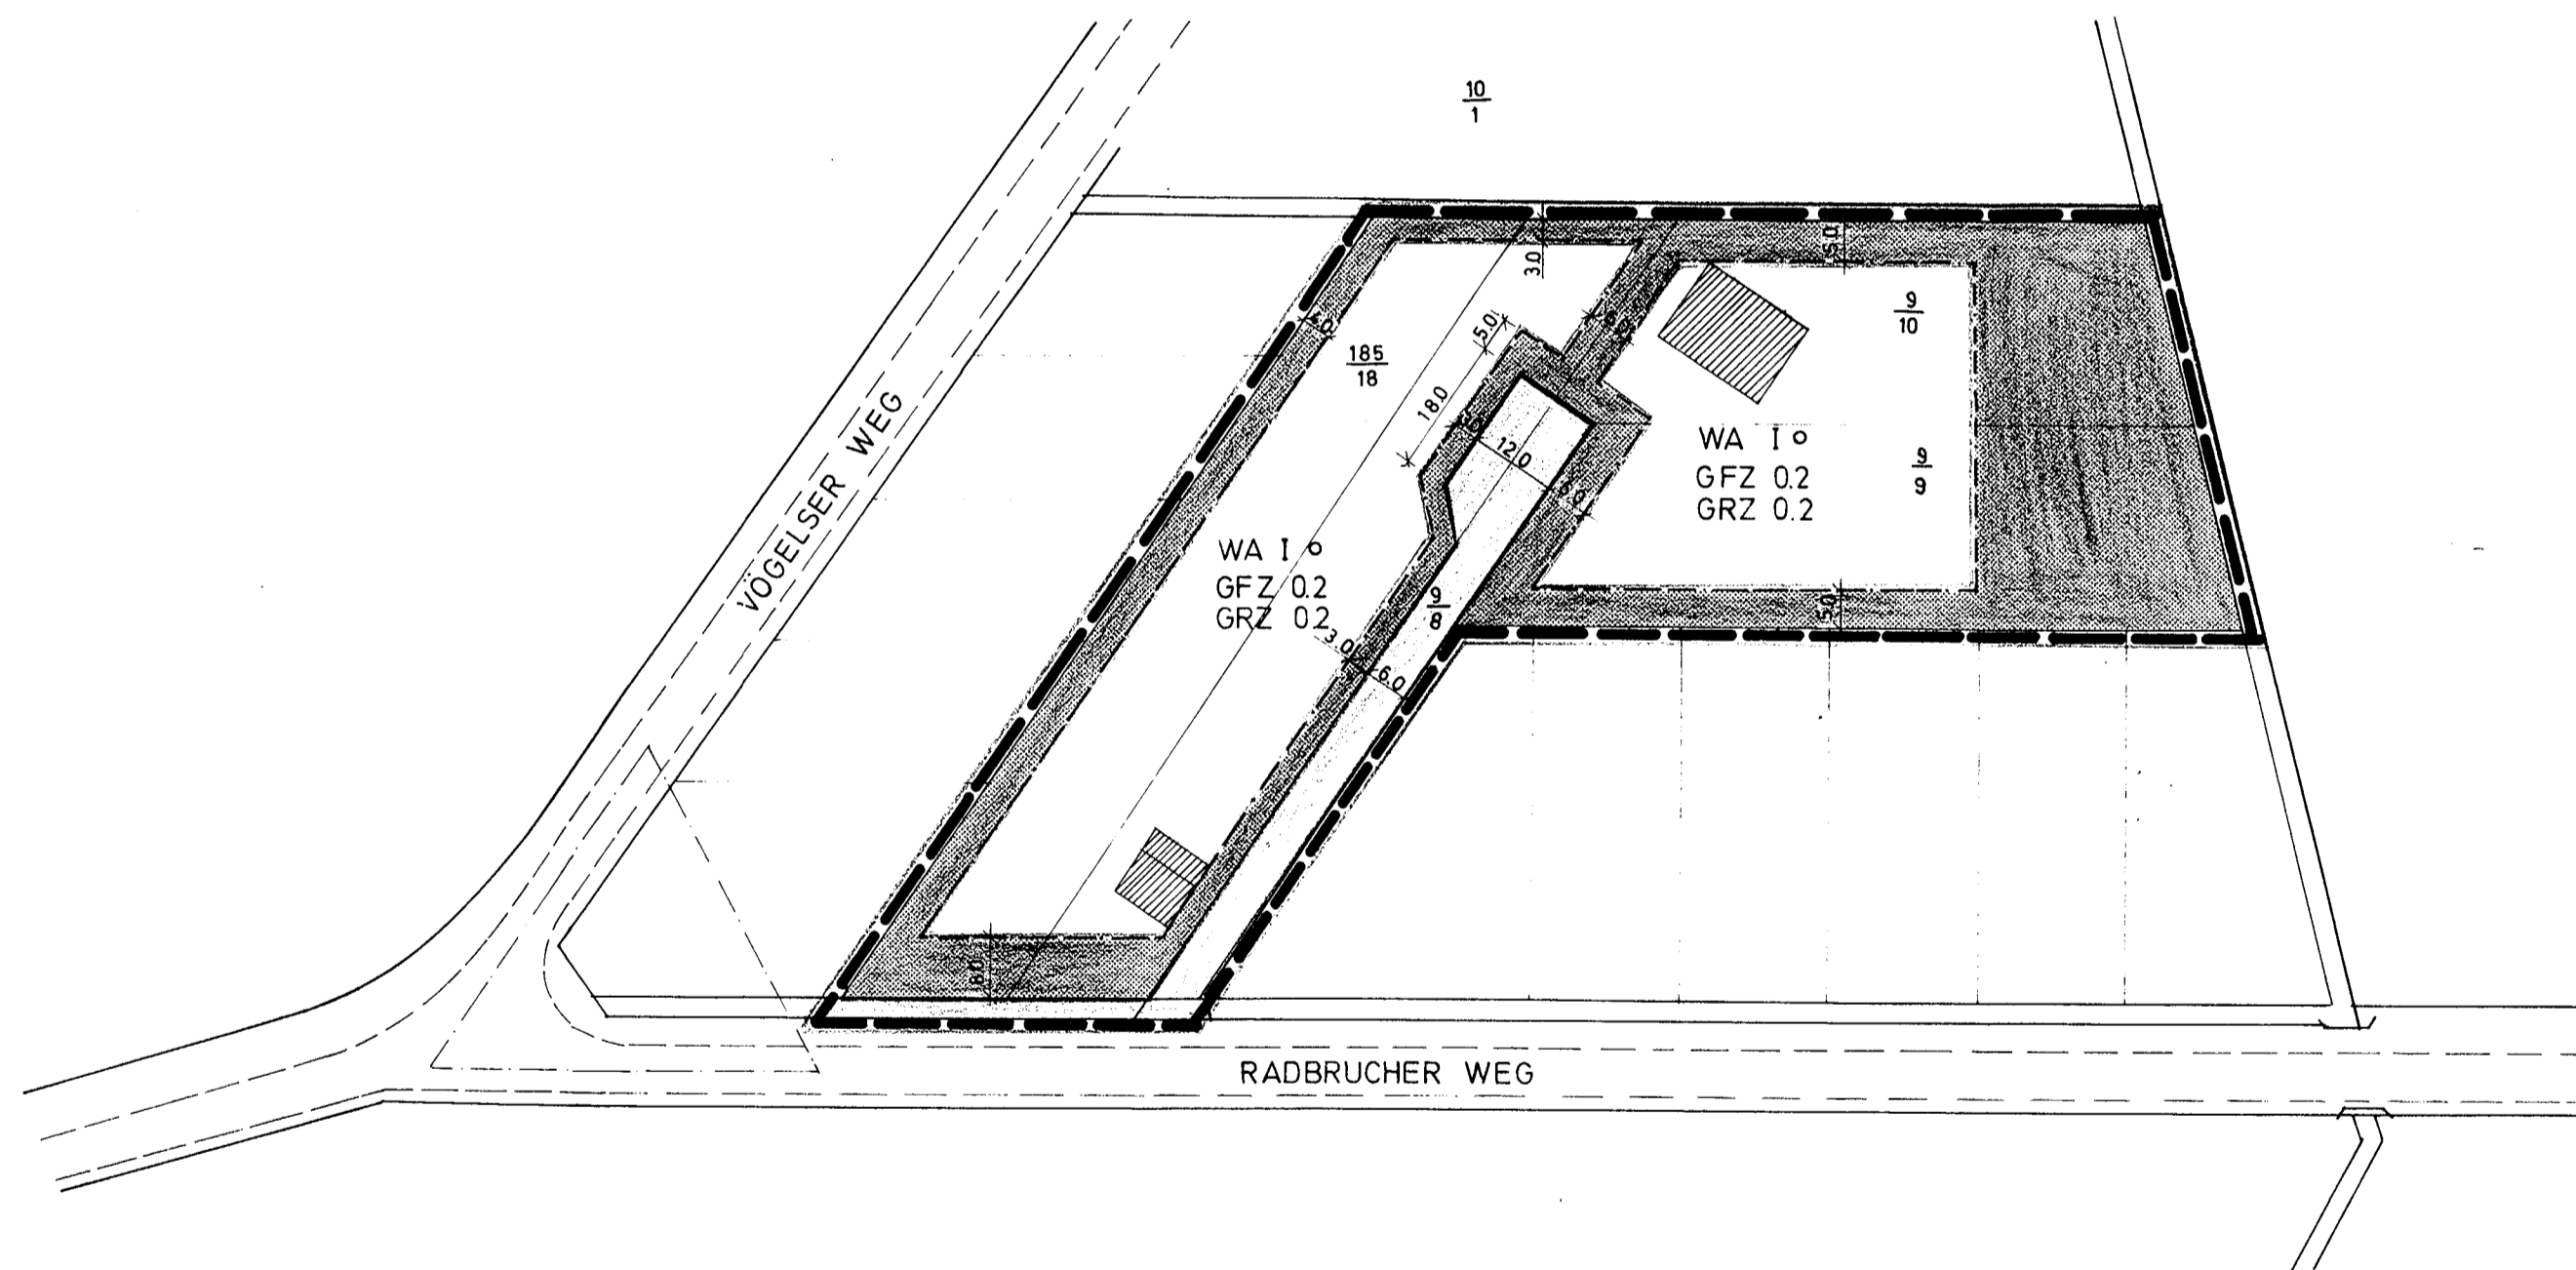


DECKBLATT ZUM
 BEBAUUNGSPLAN NR.3 „RADBRUCHER WEG“
 FLECKEN BARDOWICK M. 1:1000

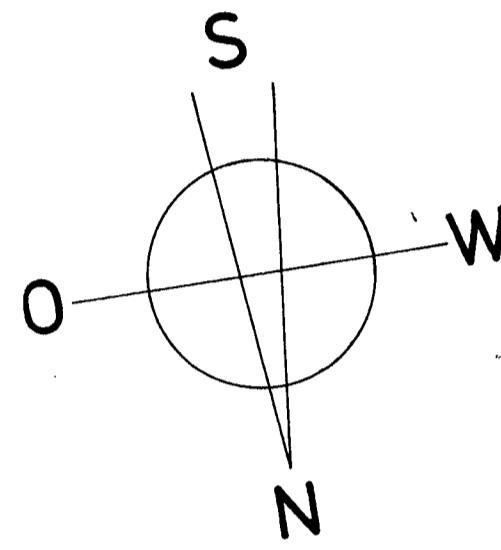

PLANZEICHEN

- WA ALLGEMEINES WOHNGEBIET
- I ANZAHL DER VOLLGESCHOSSE
- o OFFENE BAUWEISE
- GFZ 0.2 GESCHOSSFLÄCHENZAHL
- STRASSENBEGRENZUNGSLINIE
- STRASSENVERKEHRSFLÄCHE
- BAUGRENZE
- VORHANDENE BEBAUUNG
- GRENZE DES RÄUMLICHEN GELTUNGSBEREICHES
- GRZ 0.2 GRUNDFLÄCHENZAHL

Für die Bearbeitung des Planentwurfs:

Lüneburg, Sept. 73
 Ort, Datum

Hagemann
 ARCHITEKT BDB
 HEINRICH HAGEMANN
 314 LÜNEBURG, ROTE STR. 9
 TEL. (04131) 41766

Änderung nach § 13 BBauG als
 Satzung beschlossen.

28. Jan. 1974
 Ort, Datum des Ratsbeschlusses



Siegel

Der Vorsitzende des
 Gemeinde-Rats
 Gen. für