


# Bardowick BEBAUUNGSPLAN NR. 4

ADENDORFER WEG

M. 1 : 1000

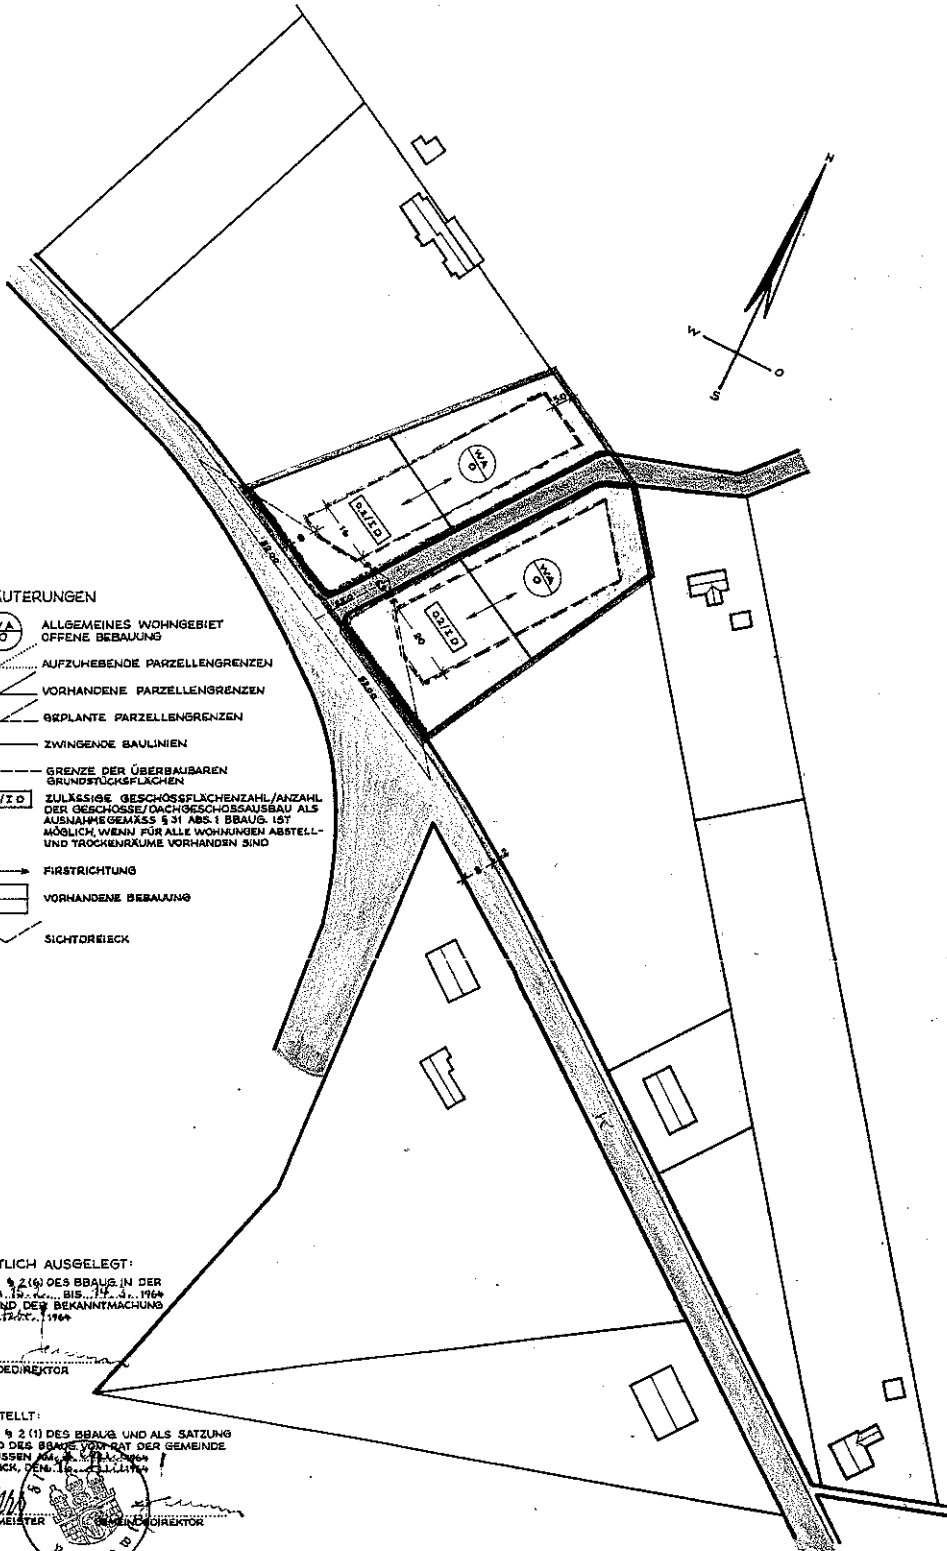

**ERLÄUTERUNGEN**

- ALLGEMEINES WOHNGEBIET  
OFFENE BEBAUUNG
- AUFZUHEBENDE PARZELLEGRENZEN
- VORHANDENE PARZELLEGRENZEN
- GEPLANTE PARZELLEGRENZEN
- ZWINGENDE BAULINIEN
- GRENZE DER ÜBERBAUBAREN  
GRUNDSTÜCKSFÄCHEN
- ZULÄSSIGE GESCHOSSFLÄCHENZAHL/ANZAHL  
DER GESCHOSSE/DACHGESCHOSSAUSBAU ALS  
AUSNAHME GEMÄSS § 31 ABS. 1 BBAUG. IST  
MÖGLICH, WEENN FÜR ALLE WOHNUNGEN ARBEIT-  
UND TROCKENRÄUME VORHANDEN SIND
- FIRSTRICHTUNG
- VORHANDENE BEBAUUNG
- SICHTDREIECK

**ÖFFENTLICH AUSGELEGT:**

GEMÄSS § 21(6) DES BBAUG. IN DER  
ZEIT VOM 12.10.1964 BIS 12.10.1964  
AUF GRUND DER BEKANNTMACHUNG  
VOM 12.10.1964



**AUFGESTELLT:**

GEMÄSS § 2(1) DES BBAUG. UND ALS SATZUNG  
GEM. § 10 DES BBAUG. VOM RAT DER GEMEINDE  
BESCHLOSSEN AM 12.10.1964  
BARDOWICK, DEN 12.10.1964

*[Signature]*  
BÜRGERMEISTER  
*[Signature]*  
GEMEINDEDIREKTOR

DER LANDKREIS LÜNEBURG  
HAT KEINE BEDENKEN  
LÜNEBURG, DEN 29.11.1964  
DER OBERKREISDIREKTOR

GENEHMIGT:  
GEMÄSS § 11 DES BBAUG.  
LÜNEBURG, DEN 29.11.1964  
DES REGIERUNGSPRÄSIDENTEN  
LH 4 139 12 3/12



ÖFFENTLICH AUSGELEGT:  
GEMÄSS § 12 DES BBAUG. AUF GRUND  
DER BEKANNTMACHUNG  
VOM 12.10.1964

AUSGEARBEITET:  
IM AUFTRAG UND EINVERNEHMEN  
MIT DER BEKANNTMACHUNG  
LÜNEBURG, DEN 3.1.1964

ARCHITEKT ING. HANS RACK  
LÜNEBURG, ALT-NBRÜCKER DAMM 9 B  
POSTLEITZAHL 314  
ORTSPLANNER