


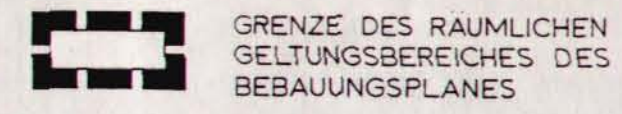

GEMEINDE BARDOWICK
 BEBAUUNGSPLAN NR. 5
 BAHNHOFSTRASSE 1. ÄND
 LANDKREIS LÜNEBURG

- 2. Ausfertigung -



Herausgegeben: Katasteramt Lüneburg
 Vervielfältigung nur für eigene, nicht gewerbliche
 Zwecke gestattet (§13 Abs.4, §9 Abs.1 Nr.4
 Nieders. Vermessungs- und Katastergesetz vom
 2.7.1985 - Nieders. GV Bl., S.187)

Gemarkung: Bardowick
 Flur: 7 u. 8
 Maßstab 1: 2000


Antragsbuch Nr. VI 238/90
 (Bitte bei Rückfragen angeben)

INHALTE DER 1. ÄNDERUNG

1. DIE FESTSETZUNG DER FIRSTRICHTUNG DES B-PLANES NR.5 BAHNHOFSTRASSE VOM 17.11.1966 WIRD AUFGEHOBEN
2. ES GILT DIE OFFENE BAUWEISE NUR EINZEL- UND DOPPELHÄUSER ZULÄSSIG.
3. GEMÄSS § 9 (1) NR. 6 BauGB SIND IN EINEM EINZELHAUS HÖCHSTENS ZWEI WOHNUNGEN UND IN EINEM DOPPELHAUS HÖCHSTENS VIER WOHNUNGEN ZULÄSSIG. AUSGENOMMEN HIERVON SIND LANDWIRTSCHAFTLICHE WOHN- UND BETRIEBSGEBÄUDE.

HINWEIS

ALLE WEITEREN FESTSETZUNGEN DES BEBAUUNGSPLANES NR.5 BAHNHOFSTRASSE VOM 17.11.1966 BLEIBEN BESTEHEN.

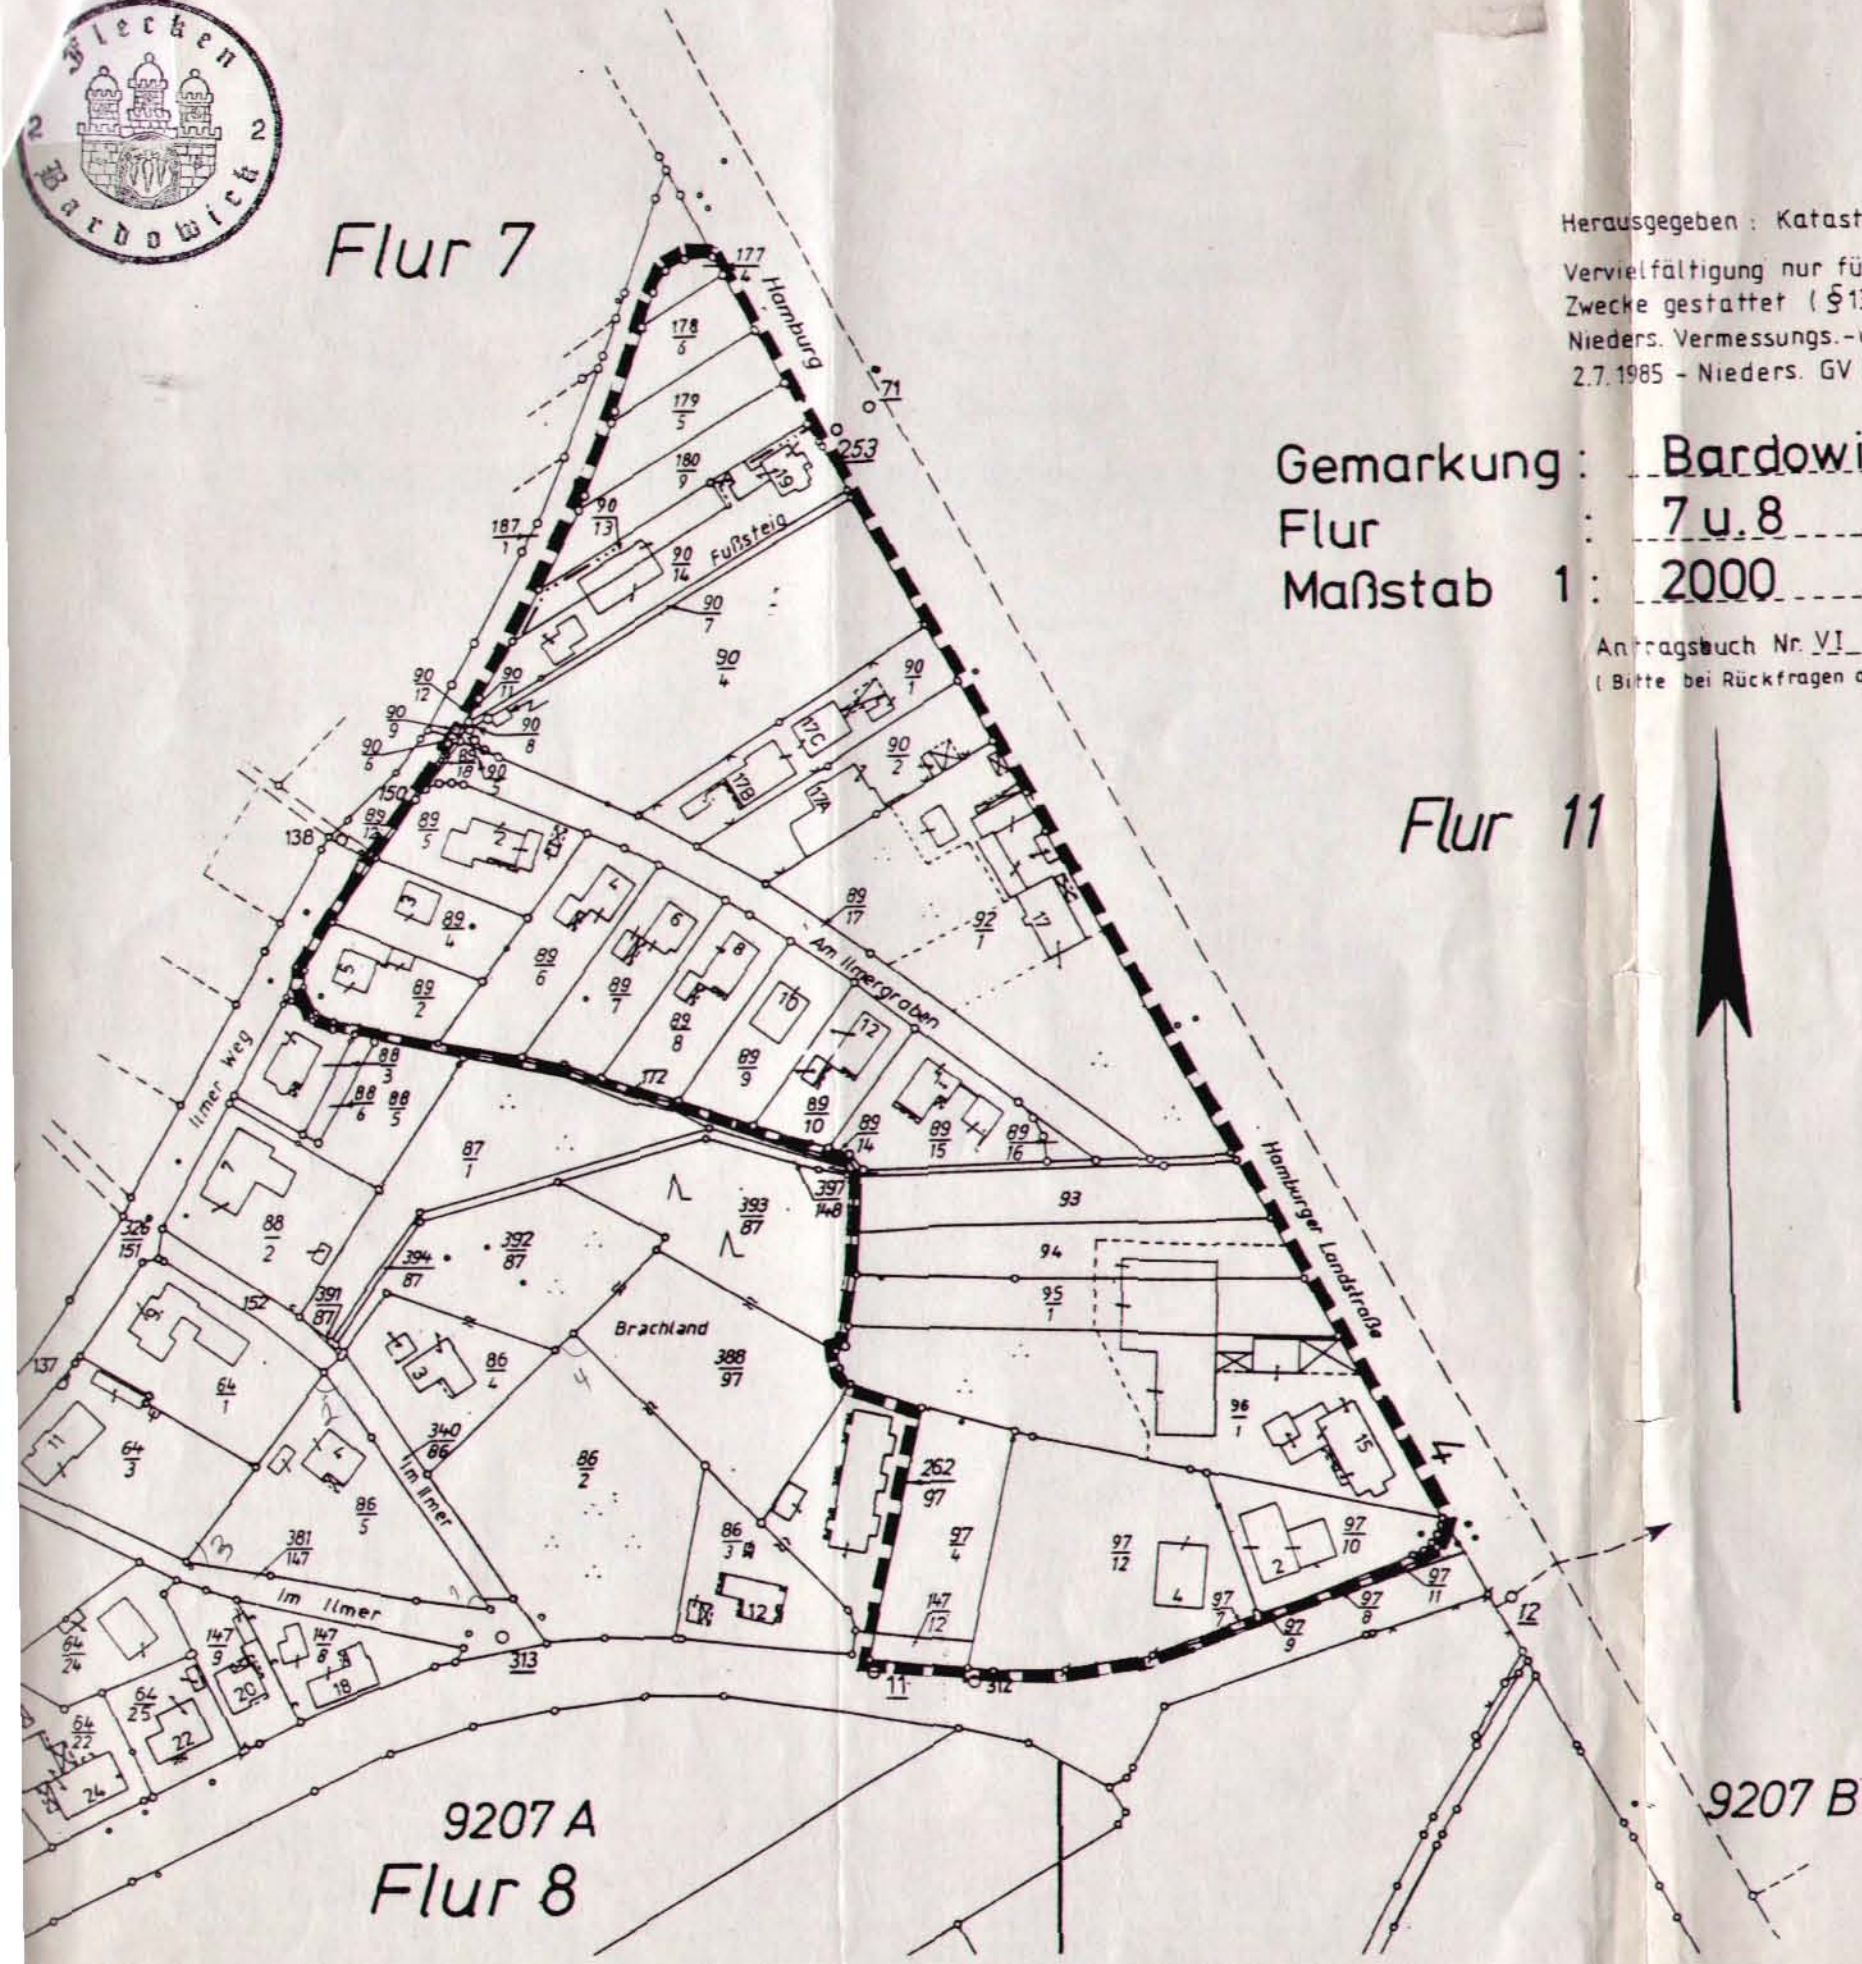

Flur 7

Flur 11

9207 A
 Flur 8

9207 B