


Bestandteil der Satzung über die Grenzen in einem im Zusammenhang bebauten Ortsteil im Bereich des Fleckens Bardowick „Wittorfer Straße“

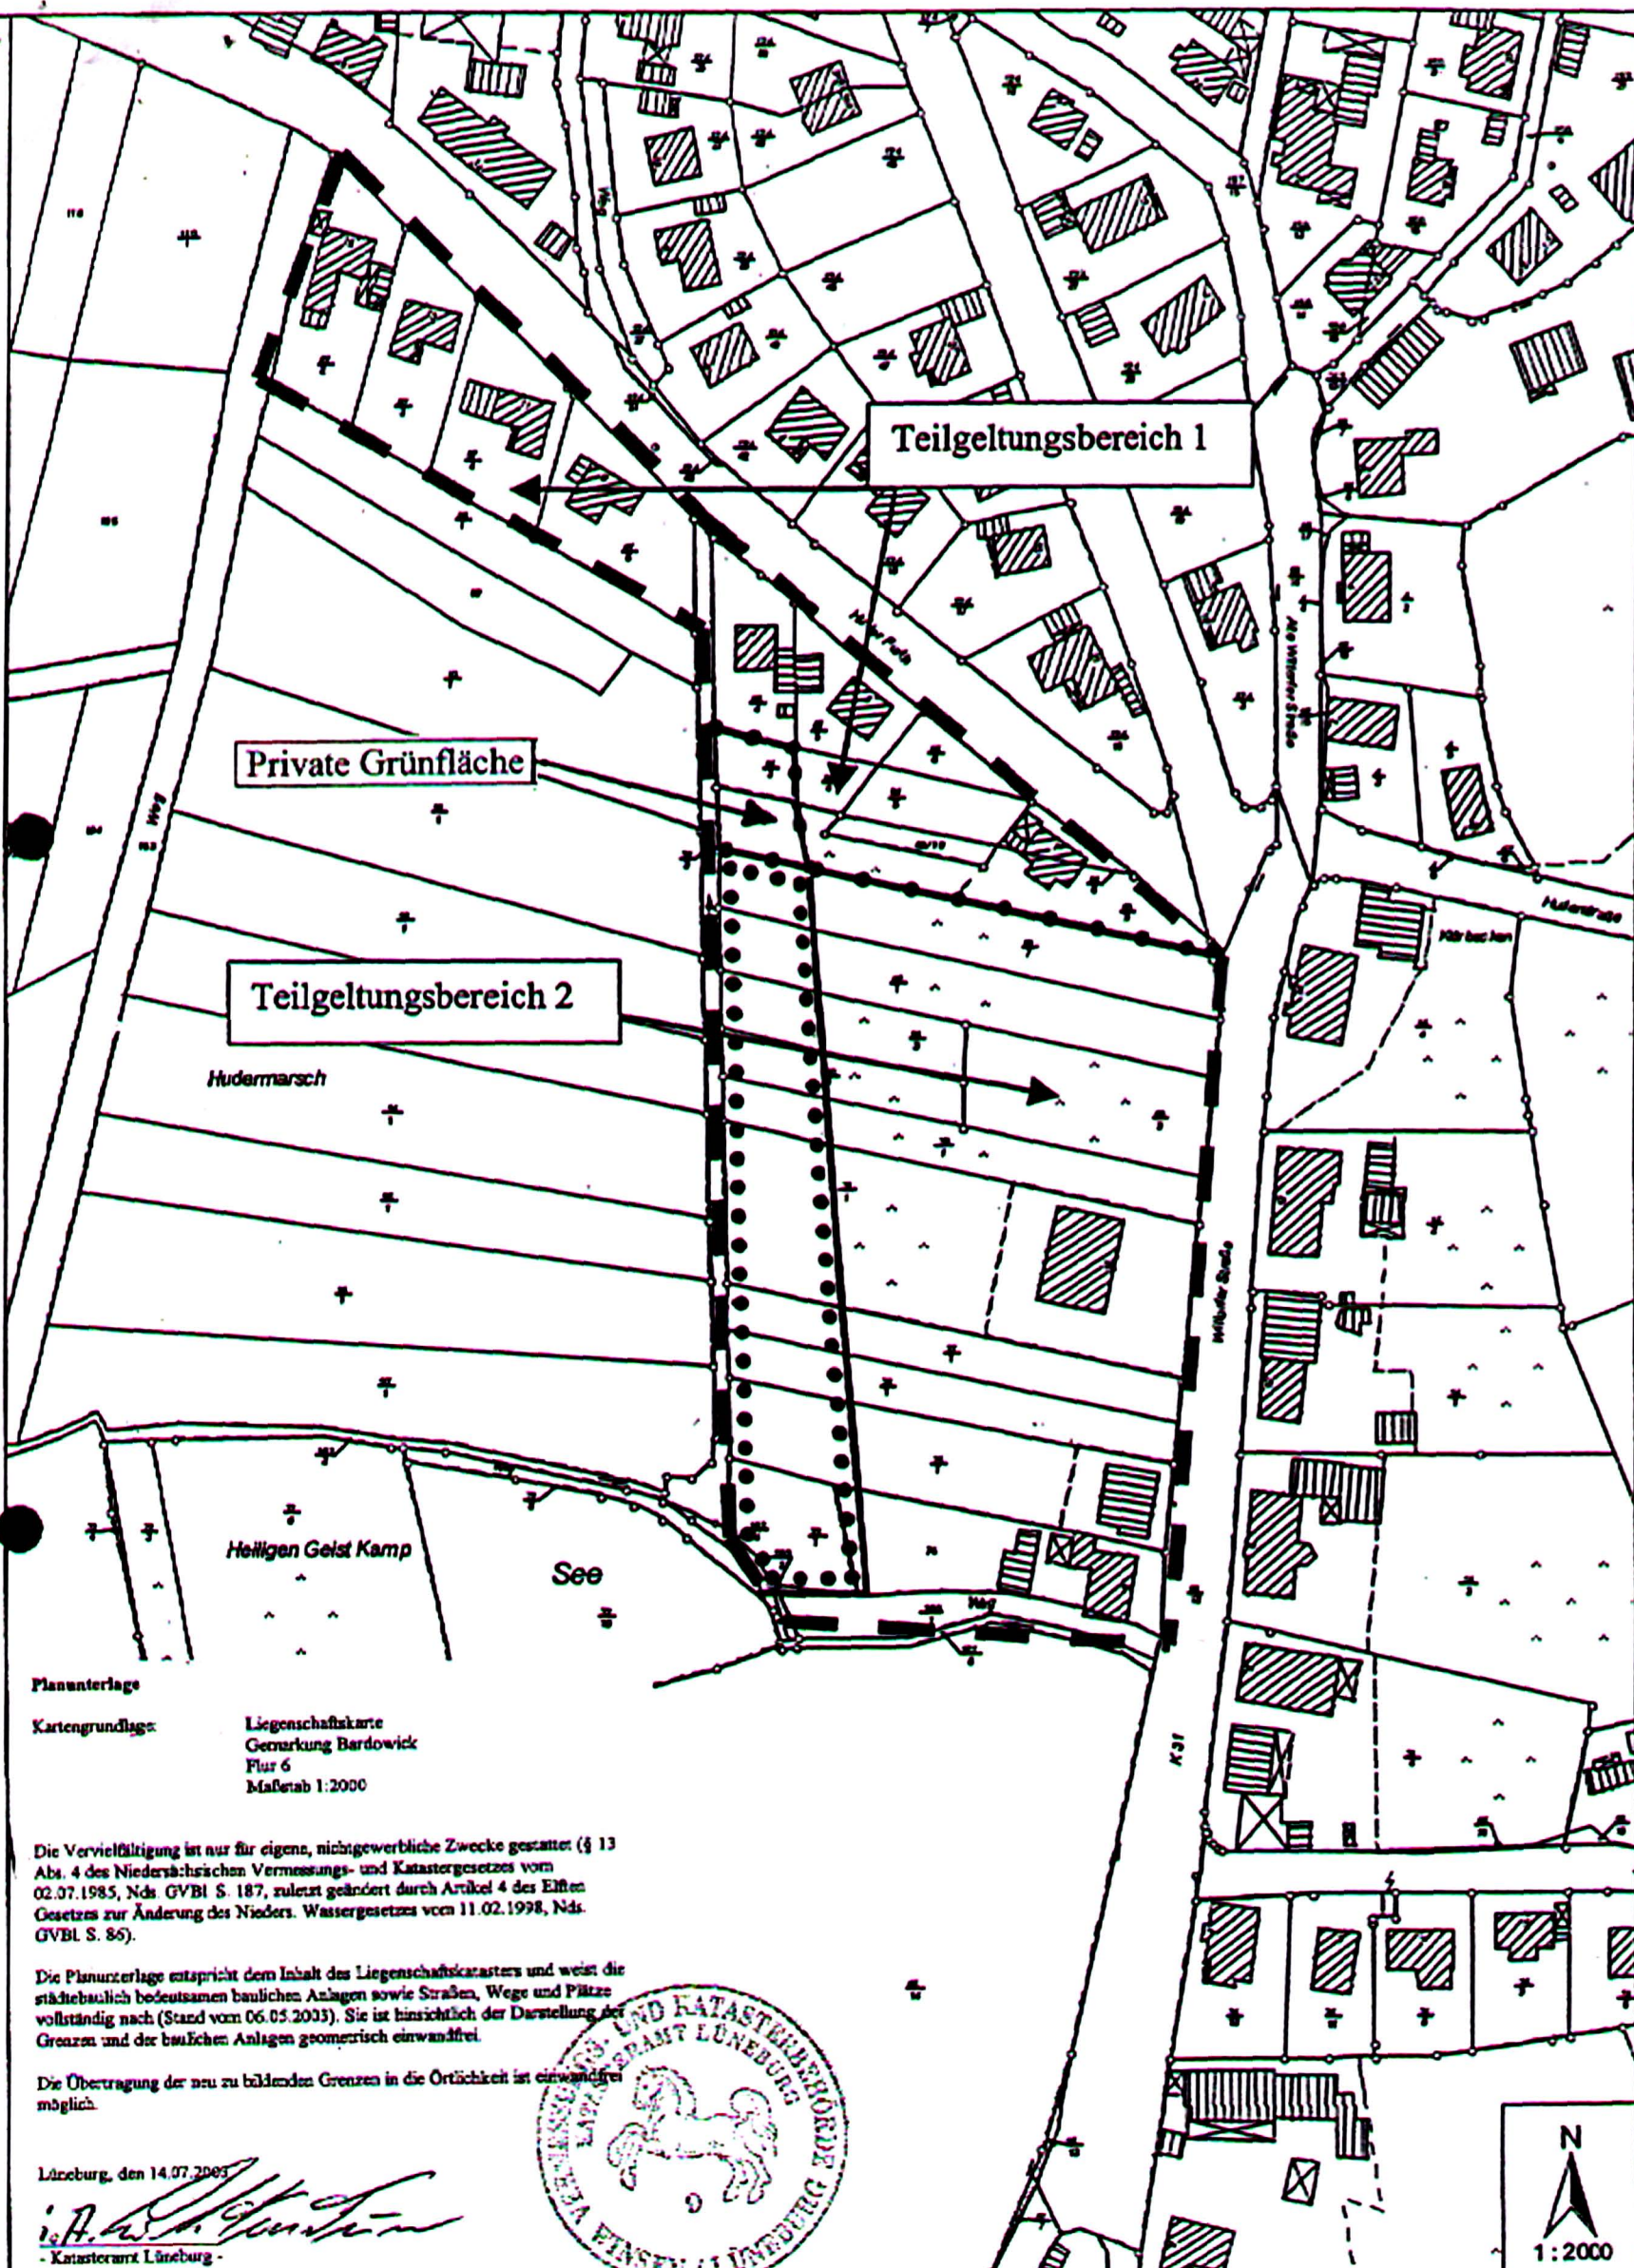

Private Grünfläche

Teilgeltungsbereich 1

Teilgeltungsbereich 2

Hudermarsch

Heiligen Geist Kamp

See

Planunterlage

Kartengrundlage: Liegenschaftskarte
Gemarkung Bardowick
Flur 6
Maßstab 1:2000

Die Vervielfältigung ist nur für eigene, nichtgewerbliche Zwecke gestattet (§ 13 Abs. 4 des Niedersächsischen Vermessungs- und Katastergesetzes vom 02.07.1985, Nds. GVBl. S. 187, zuletzt geändert durch Artikel 4 des Elften Gesetzes zur Änderung des Nieders. Wassergesetzes vom 11.02.1998, Nds. GVBl. S. 85).

Die Planunterlage entspricht dem Inhalt des Liegenschaftskatasters und weist die städtebaulich bedeutsamen baulichen Anlagen sowie Straßen, Wege und Plätze vollständig nach (Stand vom 06.05.2003). Sie ist hinsichtlich der Darstellung der Grenzen und der baulichen Anlagen geometrisch einwandfrei.

Die Übertragung der neu zu bildenden Grenzen in die Örtlichkeit ist einwandfrei möglich.

Lüneburg, den 14.07.2003

A. W. ...
- Katasteramt Lüneburg -

