


HANDORF

BEBAUUNGSPLAN NR. 1 AUF DEM LANGWEGEL 2. BAUABSCHNITT

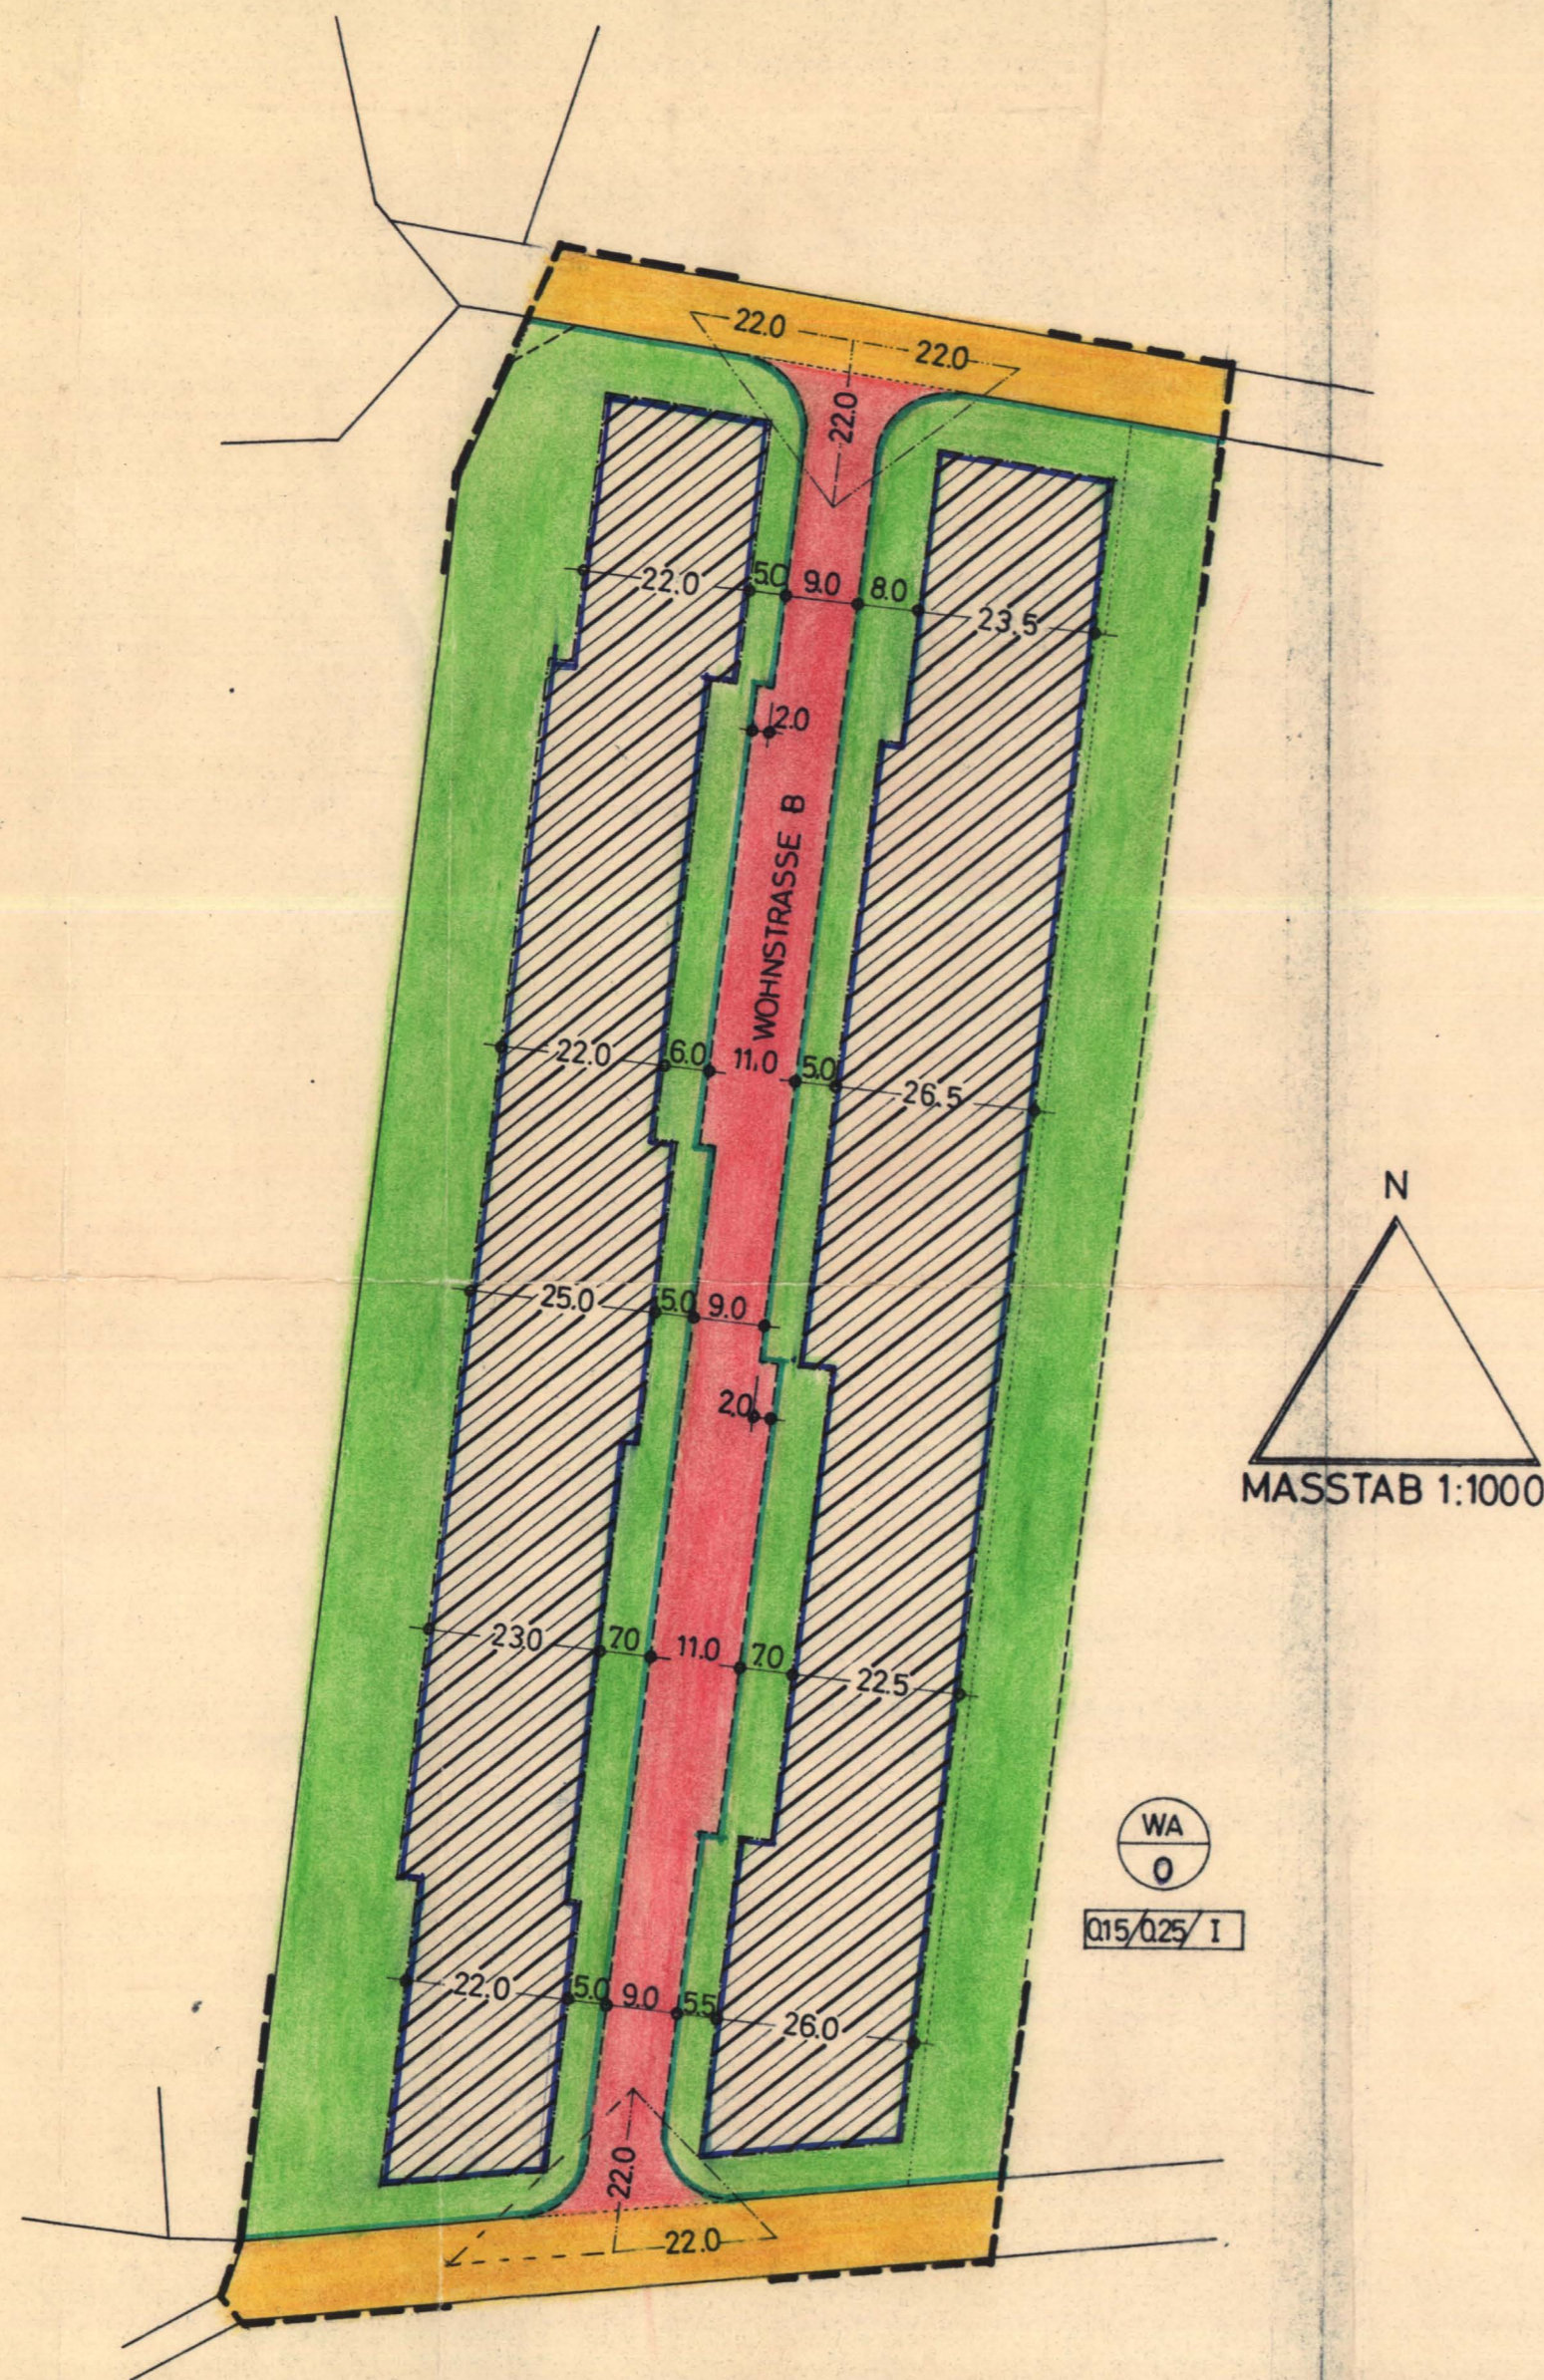

ZEICHENERKLÄRUNG

	VORHANDENE BEBAUUNG		VORHANDENE STRASSE
	VORHANDENE PARZELLIERUNG		SICHTDREIECK
	AUFGEHOBENE PARZELLIERUNG		ALLGEMEINES WOHNGEBIET OFFENE BAUWEISE
	GEPLANTE BAUGRENZE		GRUNDFLÄCHENZAHL
	GEPLANTE GRENZEN UNTER SCHIEDLICHER BAULICHER NUTZUNG		GESCHOSSFLÄCHENZAHL
	GRENZE DES PLANGEBIETES		ZAHL DER VOLLGESCHOSSE
	NEUE GEPLANTE STRASSE		DACHGESCHOSSAUSBAU ALS AUSNAHME ZULÄSSIG WENN FÜR ALLE WOHNUNGEN AUSREICHEND AB- STELLUND TROCKENRÄUME VORHANDEN SIND. MINDEST GRUNDSTÜCKSGRÖSSE 860 qm

*Siehe auch Satzung über besondere Anforderungen
an die Baugesetzung vom 30.10.1967 genehmigt
am 19. Februar 1968.*

AUFGESTELLT

GEMÄSS 2(1) B.BAUG. UND ALS SATZUNG
GEMÄSS 10 B.BAUG. U. 6 NCGO UND VOM
RAT DER GEMEINDE BESCHLOSSEN
AM 28. FEBRUAR 1969

HANDORF, DEN 15. DEZ. 1969

BÜRGERMEISTER

RATSHERR

ÖFFENTLICH AUSGELEGT

GEMÄSS 2(6) B.BAUG. IN DER ZEIT
VOM 31.5. BIS ZUM 2.7. 1969
AUF GRUND DER BEKANNTMACHUNG
VOM 20. Mai 1969

HANDORF, DEN 15. DEZ. 1969

GEMEINDE DIREKTOR

ALS SATZUNG BESCHLOSSEN

GEMÄSS 10 B.BAUG. U. 6 NCGO VOM RAT
DER GEMEINDE
BESCHLOSSEN AM 13.11. 1969

HANDORF, DEN 15. DEZ. 1969

GEMEINDE DIREKTOR

GESEHEN

DER LANDKREIS HAT KEINE BEDENKEN

WINSEN, DEN 19

OBERKREIS DIREKTOR

ÖFFENTLICH AUSGELEGT

GEMÄSS 12 B.BAUG. AUF GRUND DER
BEKANNTMACHUNG VOM 19
MIT AUSHANG VOM 19
MIT DEM TAGE DER BEKANNTMACHUNG
IST DIESER PLAN RECHTSGÜLTIG.

HANDORF, DEN 19

BÜRGERMEISTER RATSHERR

AUSGEARBEITET

IM AUFTRAG UND IM EINVERNEHMEN
DER GEMEINDE HANDORF

LÜNEBURG, DEN 14. APRIL 1969

ARCHITEKTENGRUPPE
DIPLOM. W. BUSCHMANN
RUBEN WITOLSKY
LÜNEBURG, SOLTALER STR. 37
TELEFON (05131) 44091
ORTSPLANER

GENEHMIGT

Genehmigt
gem. § 10 d. Bundesbaugesetzes
vom 23.6.60

Lüneburg, den 12. Mai 1970

Der Regierungspräsident
G.Z.: 24 - Ha 42/2

Im Auftrage: