


 
 
 

 

 
 
 






DAHLENBURG.


KREIS LÜNEBURG.

BEI DER ALTEN KIRCHE.

M 1:1000

LEGENDE:

-  VORHANDENE BEBAUUNG
-  GEPLANTE BEBAUUNG
-  VORHANDENE PARZELLIERUNG
-  GEPLANTE PARZELLIERUNG
-  AUFGEHOBENE PARZELLIERUNG
-  GRENZE DER ÜBERBAUBAREN GRUNDSTÜCKSFÄCHEN
-  ZWINGENDE BAUGRENZE
-  GRENZE UNTERSCHIEDL. NUTZUNG
-  GRENZE DES PLANBEREICHES
-  GEPLANTE STRASSE
-  SICHTDREIECK
-  ELT - FREILEITUNG IM SCHRÄGEM BEREICH, BEBAUUNG BIS H=3,0m MÖGLICH
-  ALLGEMEINES WOHNGEBIET
-  KLEINSEDLUNGS - GEBIET
-  GEWERBE - GEBIET
-  BAUWEISE = OFFEN
-  GESCHOSSZAHL IM WOHNGEBIET ZWINGEND AUSBAU DER DRÜBESCH. GEM. BAUWEISE ZUGEL.
-  GESCHOSSFLÄCHENZAH (GFZ.)
-  GRUNDPLÄNZZAHL (GRZ.)

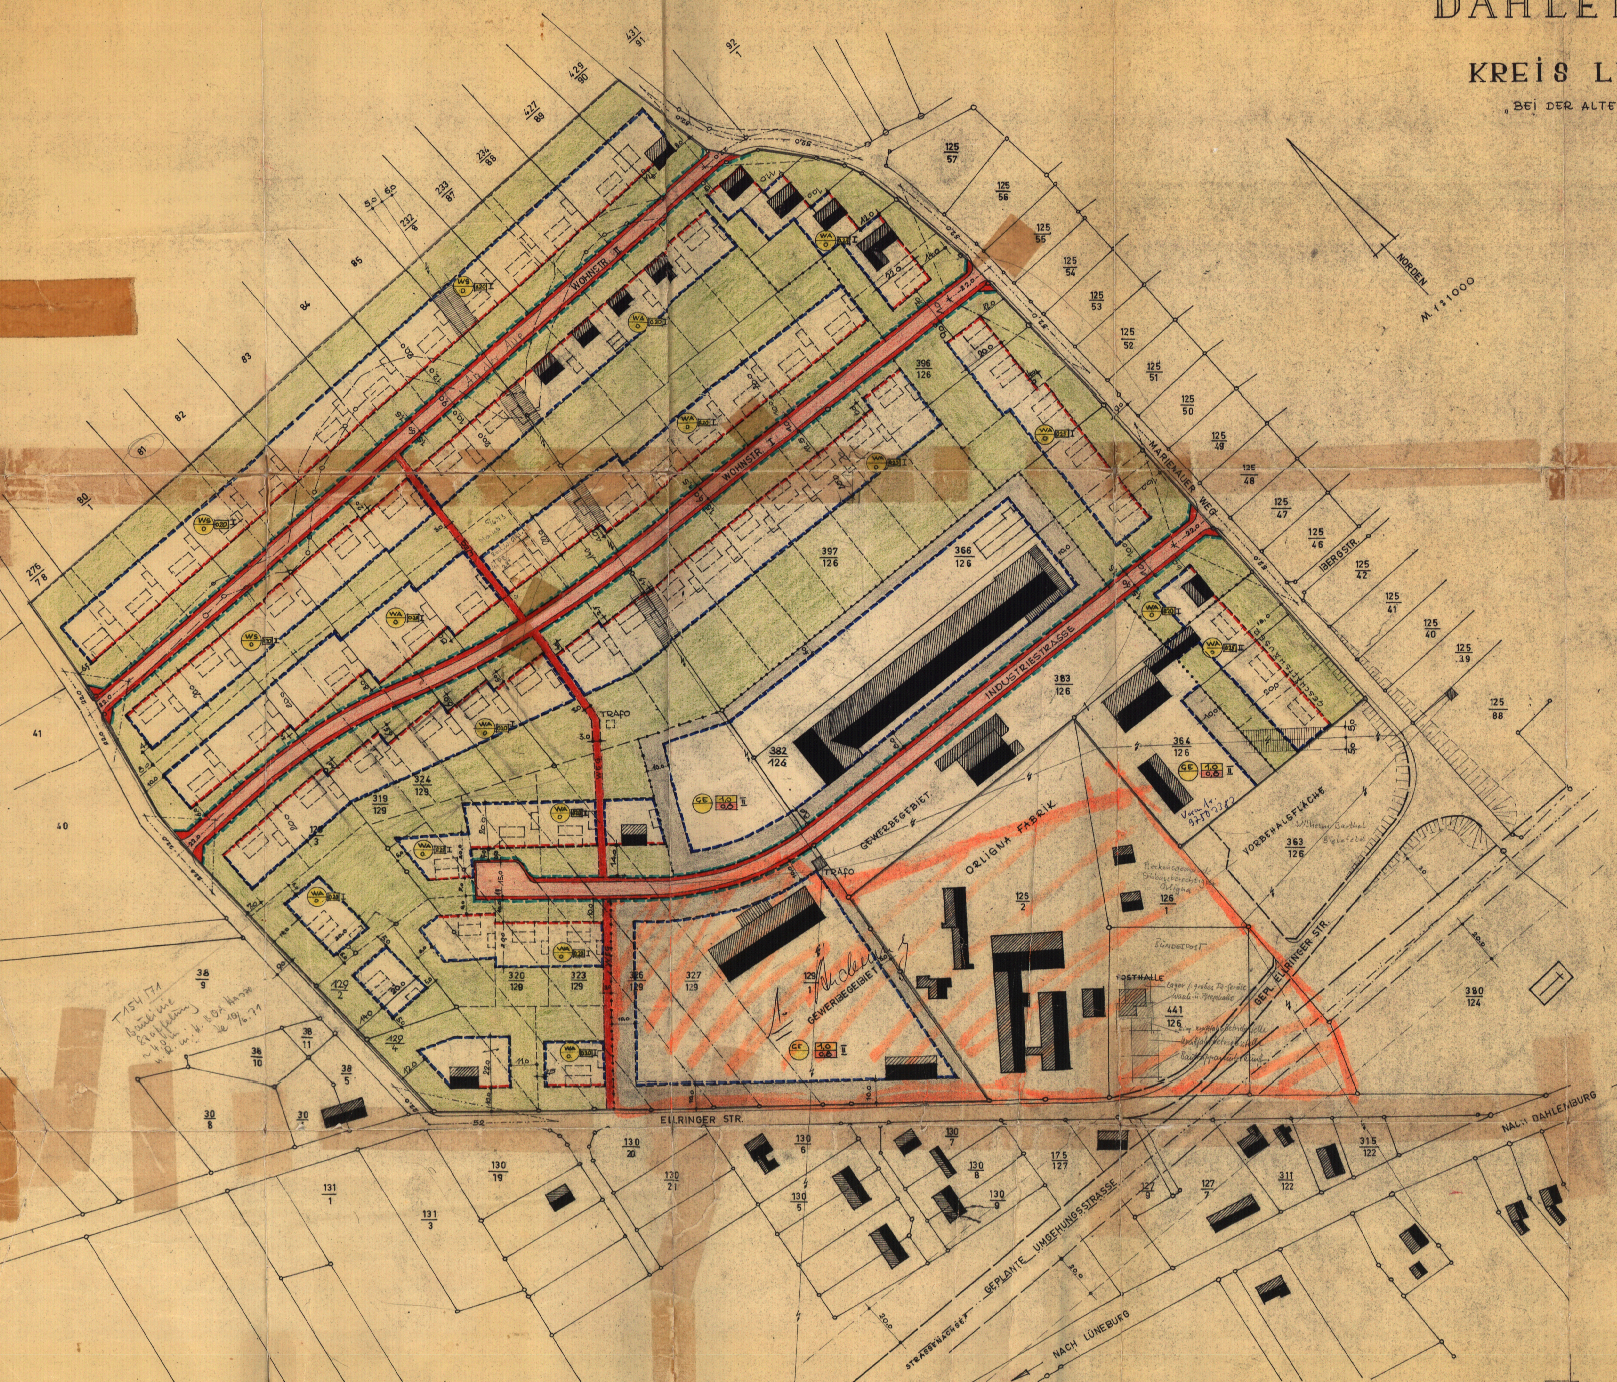

Dahlenburg
 Bei der Alten Kirche
 12.8.1963

36 5
 36 11
 36 10
 36 8
 36 9
 36 12
 36 13
ÖFFENTLICH AUSGELEGT:
 GEMÄSS § 2 (6) DES B.BAUG.
 IN DER ZEIT VOM 12.8.1963
 AUF GRUND DER BEKANNTMACHUNG

AUFGESTELLT:
 GEM. § 2 (1) DES B.BAUG. ALS SATZUNG
 GEM. § 40 DES B.BAUG. VOM RAT DES
 FLECKENS DAHLENBURG BESCHLOSSEN

DER LANDKREIS LÜNEBURG
 HAT KEINE BEDENKEN
 LÜNEBURG DEN 15.5.1963

GENEHMIGT:
 GEMÄSS § 11 DES B.BAUG.
 LÜNEBURG DEN 12.8.1963

ÖFFENTLICH AUSGELEGT:
 GEM. § 12 DES B.BAUG. AUF
 GRUND DER BEKANNTMACHUNG
 VOM

AUSGEARBEITET:
 IM AUFTRAG UND EINVERNEHMEN
 DES FLECKENS DAHLENBURG
 LÜNEBURG DEN 20.11.1961

DIE UNTERLAGE IST VOM
 KATASTERAMT GENEHMIGT
 KATASTERAMT