

# GEMEINDE DAHLENBURG LANDKREIS LÜNEBURG

## BEBAUUNGSPLAN NR.8


### "MITTELFELD"

mit örtlicher Bauvorschrift über Gestaltung

### 1. ÄNDERUNG

(Vereinfachte Änderung nach §13 Abs.1 BauGB)

### BEGRÜNDUNG

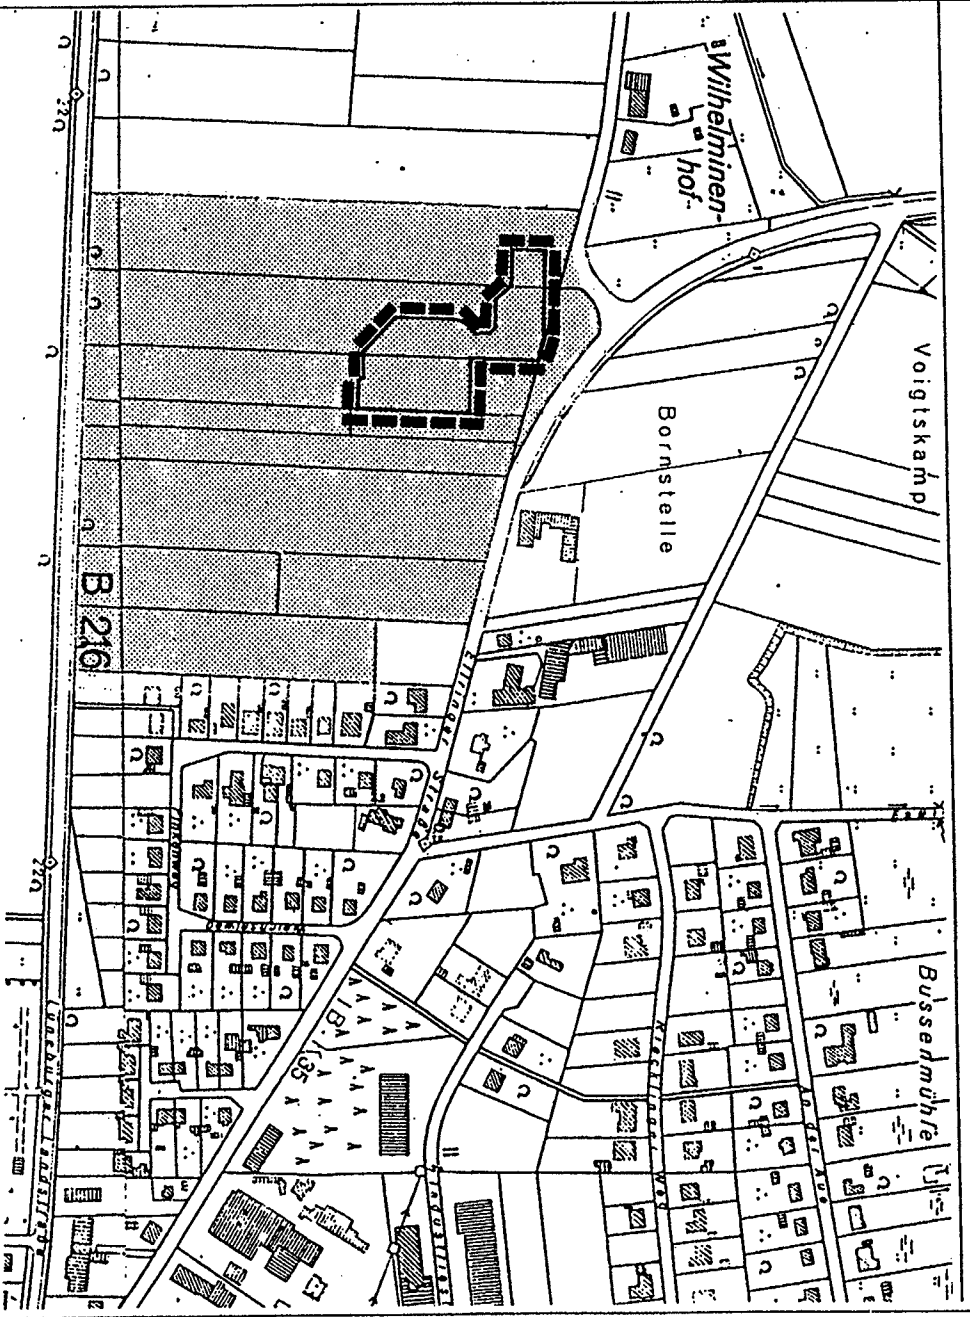

Übersichtsplan M 1:5 000

Plangrenze der 1. Änderung  
Geltungsbereich des Bebauungsplanes Nr.8 "Mittelfeld"

MEYER ARC LÜNEBURG  
BÜRO FÜR ARCHITEKTUR UND STÄDTBAU  
NEUFORSTRASSE 3 21339 LÜNEBURG  
TEL. 4131/ 39 00 21 FAX 04131/ 374 74

# GEMEINDE DAHLENBURG LANDKREIS LÜNEBURG


## BEBAUUNGSPLAN NR.8

### "MITTELFELD"

mit örtlicher Bauvorschrift über Gestaltung

### 1. ÄNDERUNG

(Vereinfachte Änderung nach §13 Abs.1 BauGB)

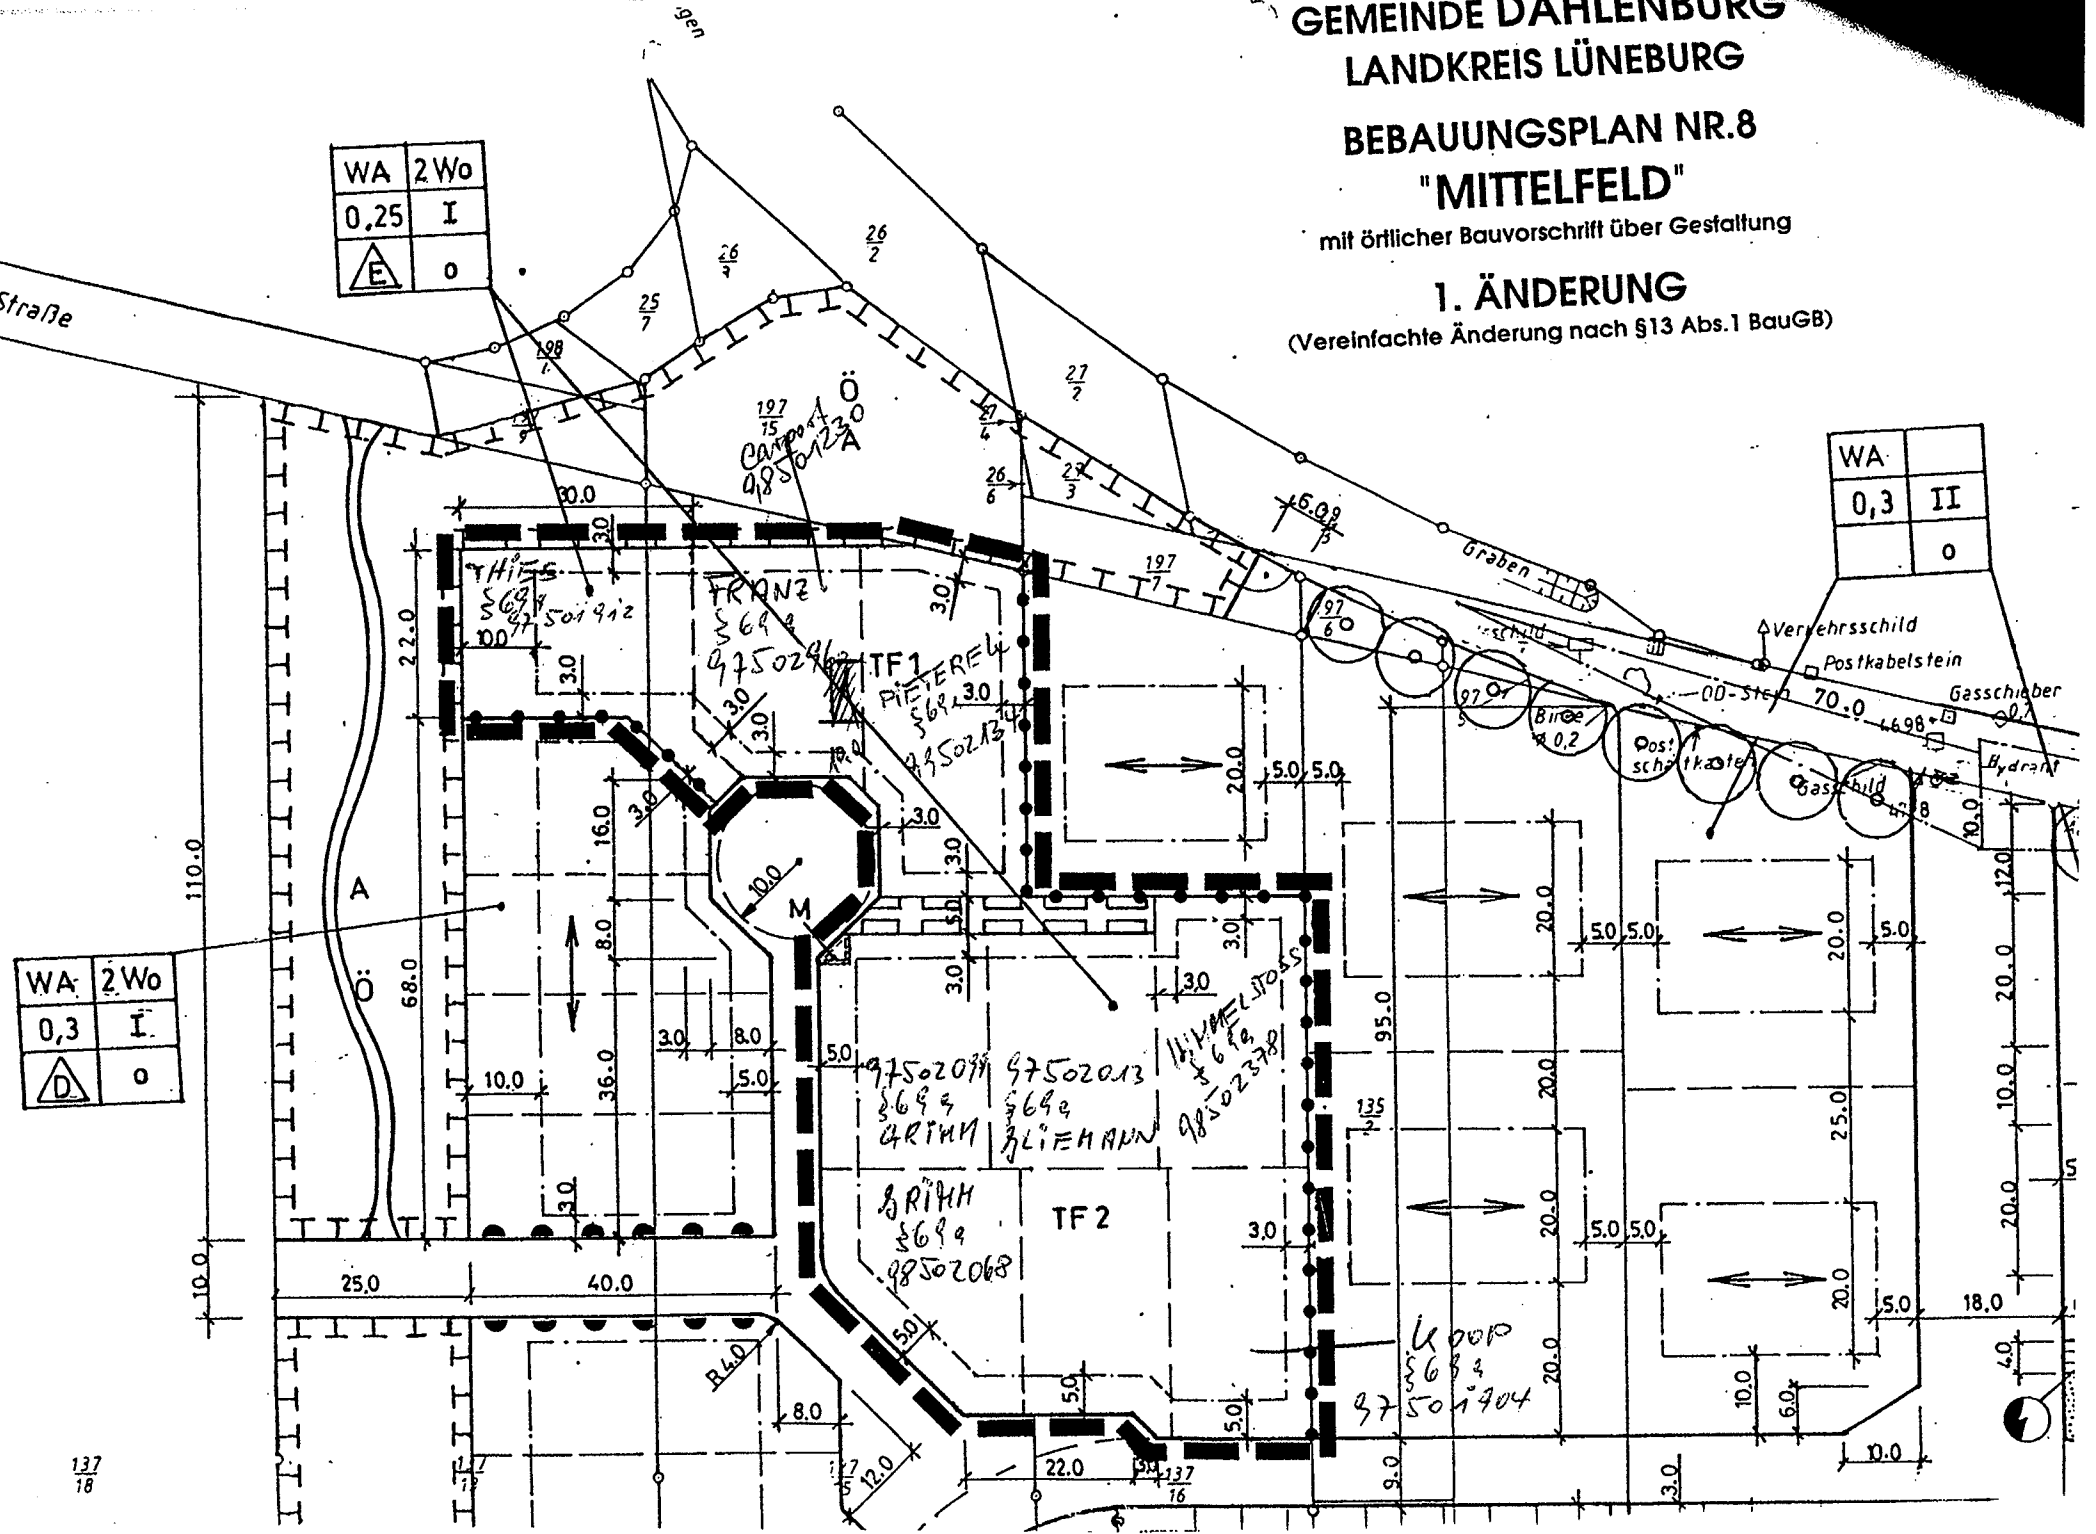

WA	II
0,3	0

WA	2Wo
0,3	I
0	0