



GEMEINDE DAHLENBURG, ORTSTEIL LEMGRABE IM LANDKREIS LÜNEBURG
 BEBAUUNGSPLAN NR. 1 - KOLLANDSTÜCKE -
DECKBLATT ZUR 1. ÄNDERUNG M. 1:1.000

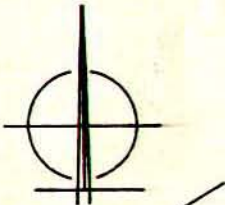

VON DUMSTORF

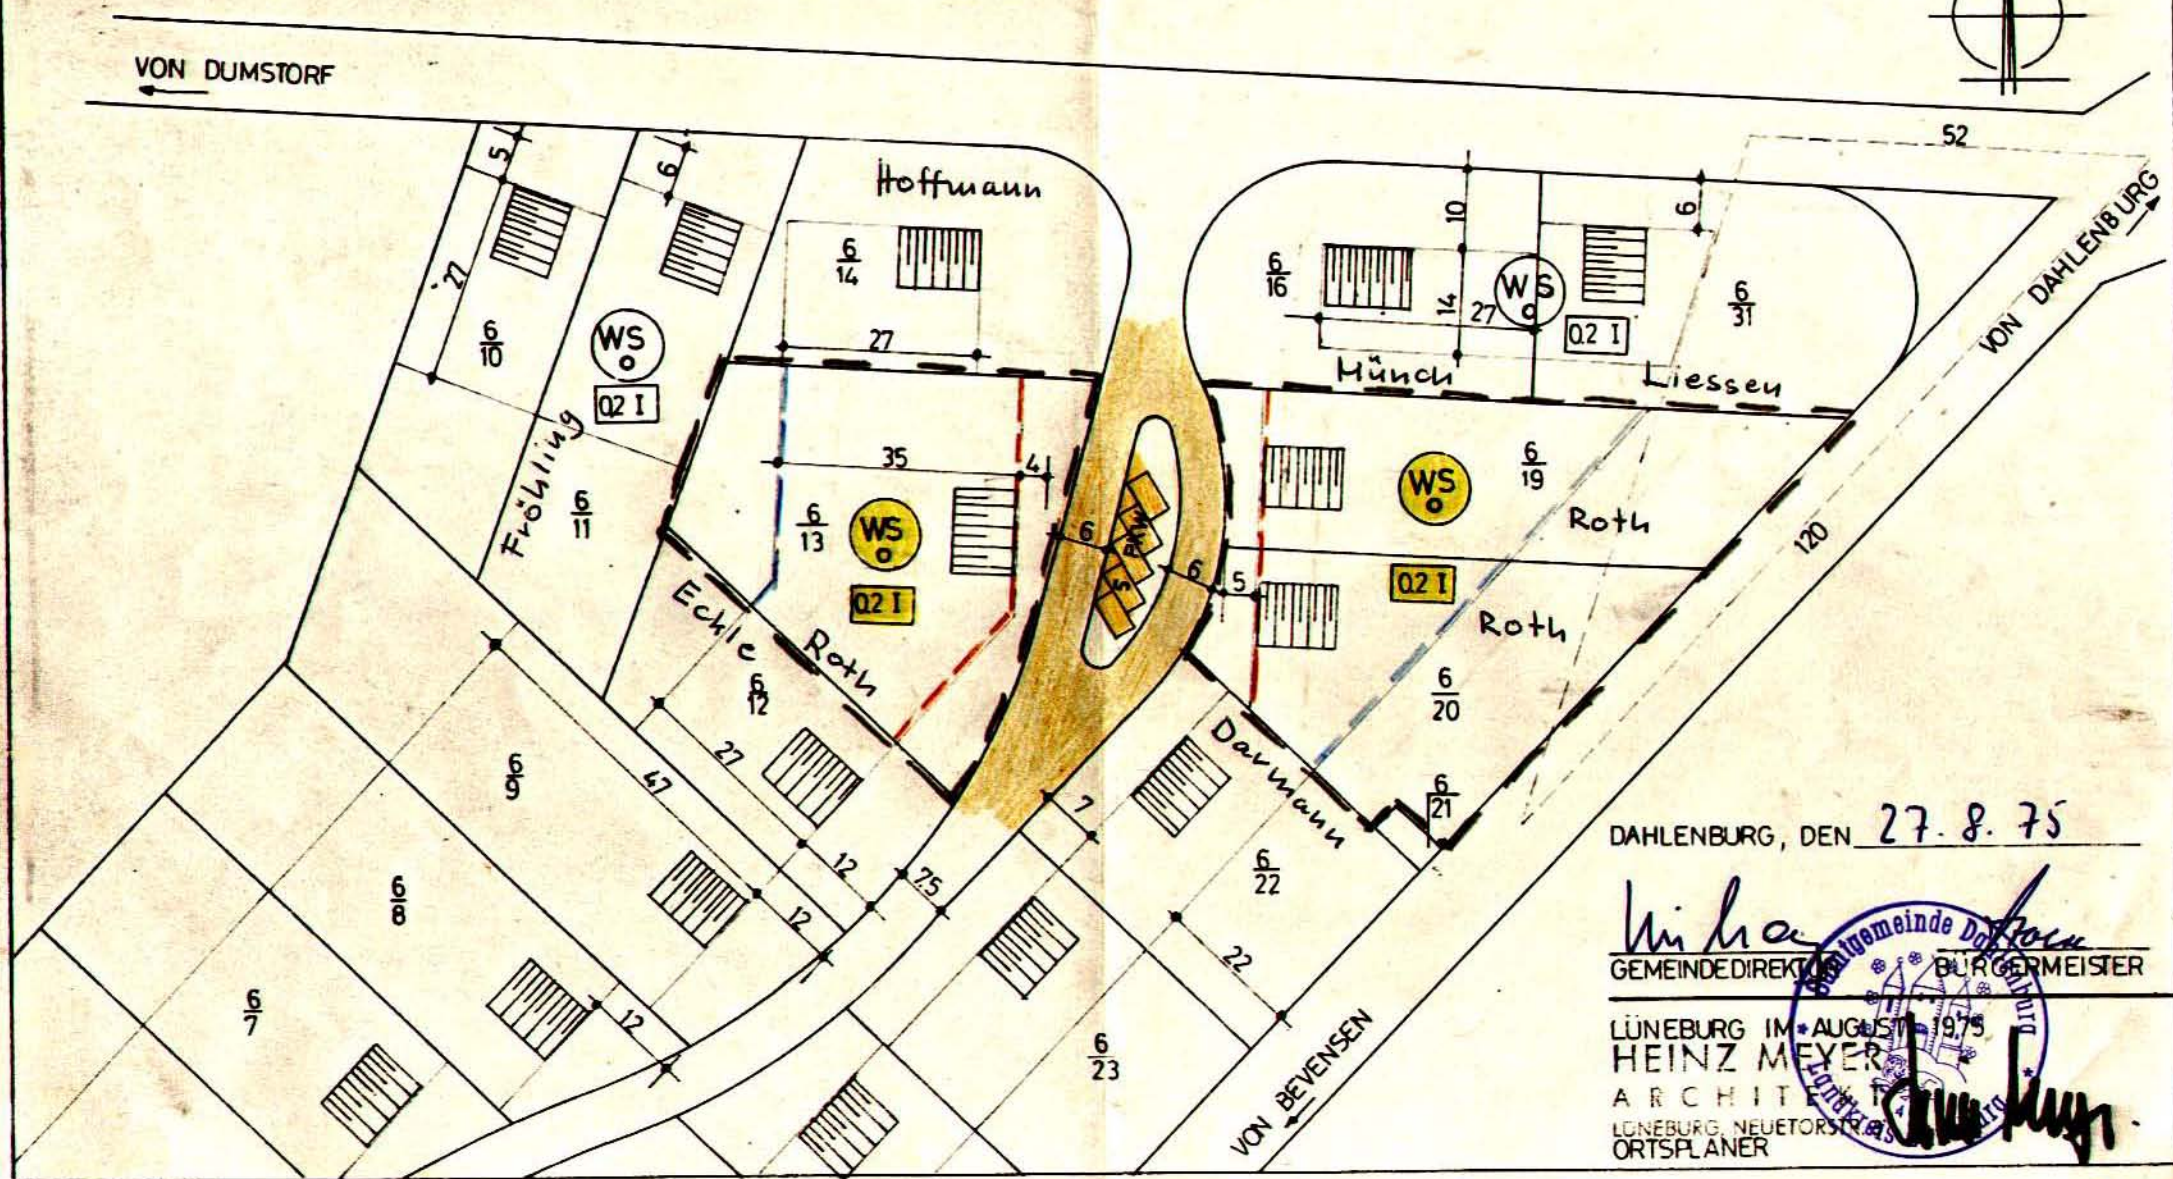

DAHLENBURG, DEN 27. 8. 75

W. Ha...
 GEMEINDEDIREKTOR
 BÜRGERMEISTER

LÜNEBURG IM AUGUST 1975
 HEINZ MEYER
 ARCHIT...
 LÜNEBURG NEUETORSTRA...
 ORTSPLANNER

