


# BAULEITPLANUNG No. 2 DER GEMEINDE AMELINGHAUSEN

ÄNDERUNG GEM. §13 BUNDES BAUGESETZ

MASSTAB 1:500

PLANBEZIRK AMELINGHAUSEN. FLUR. 1, PARZ. <sup>192</sup>/<sub>8</sub>


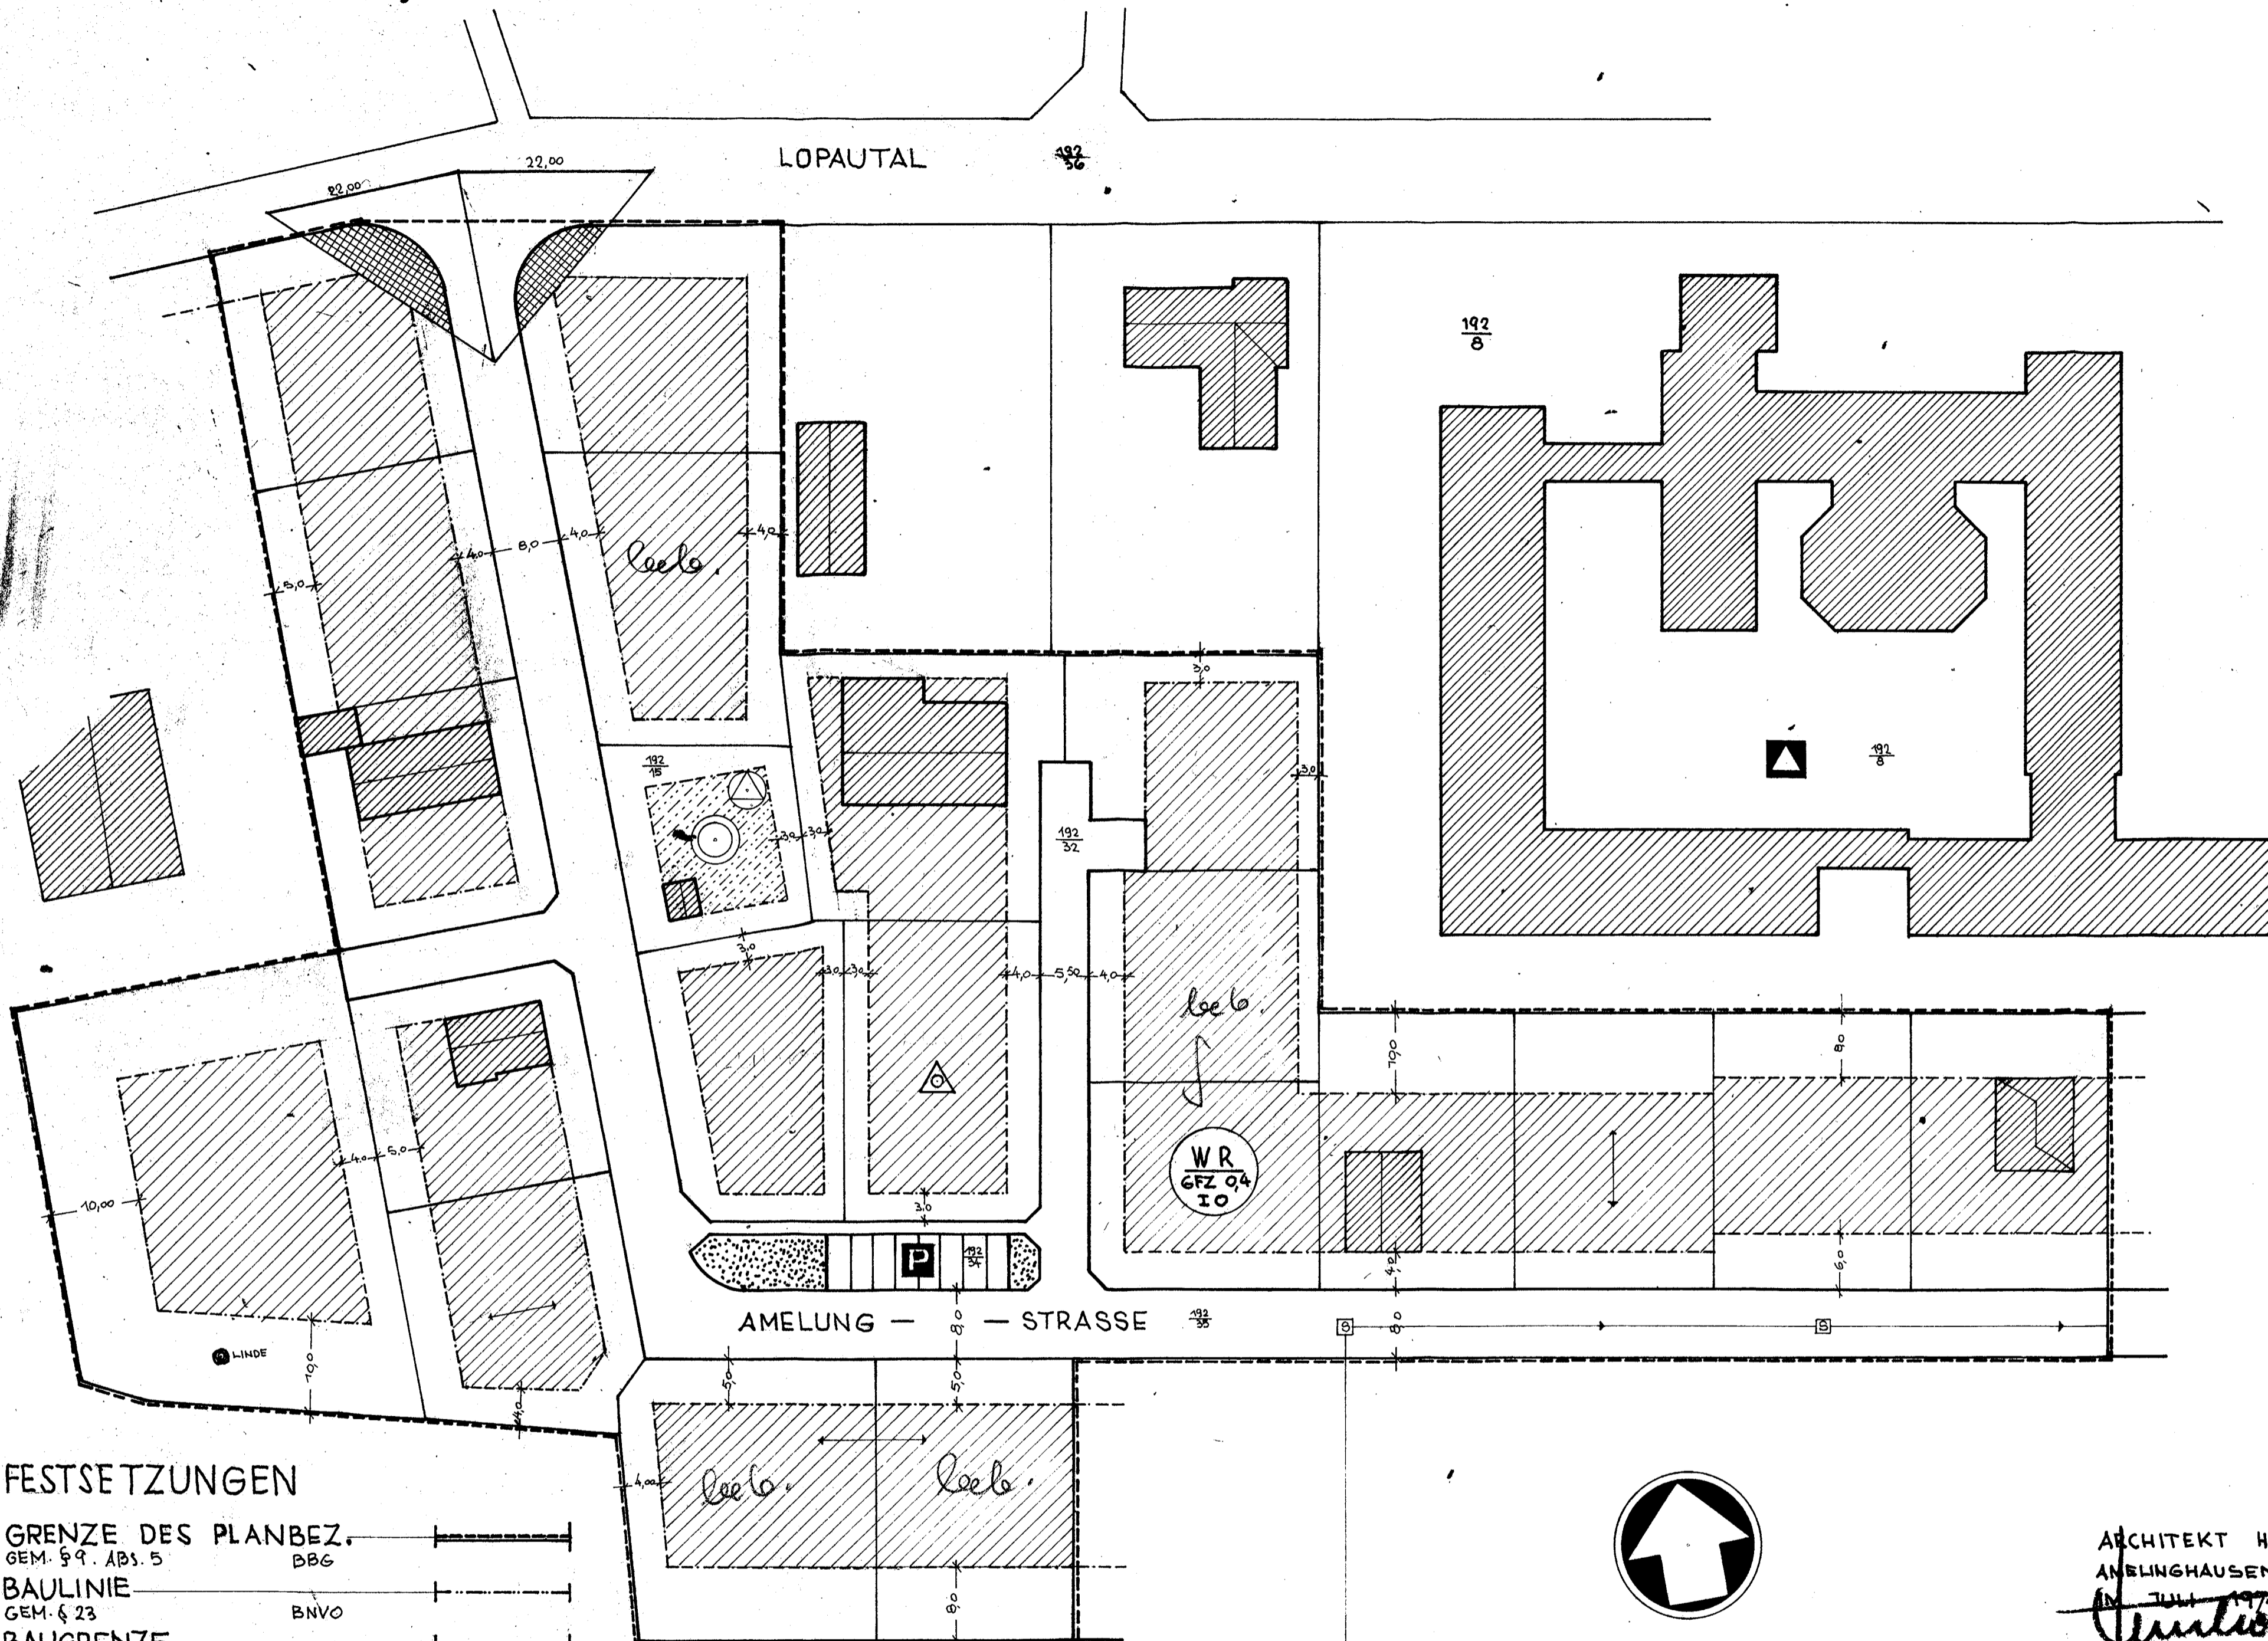


## FESTSETZUNGEN

- GRENZE DES PLANBEZ. ———— BBG
- BAULINIE ———— BNVO
- BAUGRENZE ———— BNVO
- ÖFFENTL. VERKEHRSFLÄCHE ———— BBG
- ÖFFENTL. PARKFLÄCHE ———— **P**
- REINES WOHNGEBIET ———— **WR**
- GESCHOSSFLÄCHENZAHL ———— GFZ 04
- GESCHOSSZAHL + BAUWEISE ———— IO
- STELLUNG BAUL. ANLAGEN ————
- VERBINDL. FIRSTRICHTUNG ————
- TRINKW.-BOHRUNG ————

## ERLÄUTERUNGEN

- FLURST. BEGR. ————
- SCHULGRUNDSTÜCK ———— **▲**
- VERSORGG. FLÄCHE ———— **■**
- VORH. BAUL. ANLAGEN ———— **▨**
- VORH. KANALISATION ———— **□**
- UMFORM. STAT. ———— **△**
- GRÜNFL. ———— **■**

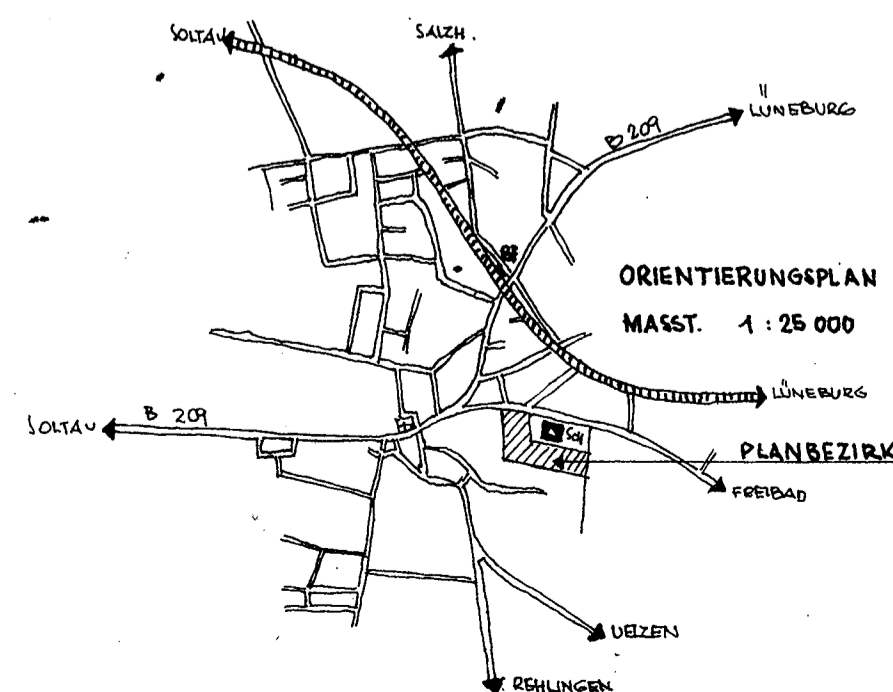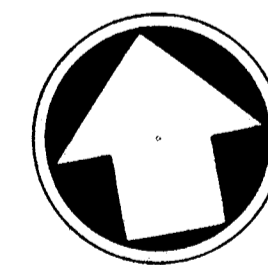

ARCHITEKT HERMANN LEONHARDT  
AMELINGHAUSEN, GRENZWEG 2

*Hermann Leonhardt*

DER GEMEINDEDIREKTOR  
AMELINGHAUSEN DEN

1974

DER BÜRGERMEISTER  
AMELINGHAUSEN DEN

1974