

# GEMEINDE - AMELINGHAUSEN - ERWEITERUNG + ÄNDERUNG - BAULEITPLAN NO. 2 - M: 1:500

PLANBEZIRK: AMELINGHAUSEN  
FLUR. 1, PARZ. 22

AMELINGSTRASSE

AUSGEARBEITET  
IM AUFTRAGE UND EINVERNEHMEN  
MIT DER GEMEINDE AMELINGHAUSEN  
IM AUGUST 1971.  
ARCHITEKT HERMANN LEONHARDT  
AMELINGHAUSEN - GRENZWEG 23

*Hermann Leonhardt*

ÖFFENTLICH AUSGELEGT GEM. § 2, 6 BBG  
IN DER ZEIT VOM: 7. 3. 1972 BIS: 10. 4. 1972  
AUFGRUND DER BEKANNTMACHUNG  
VOM: 21. 2. 1972, 1977

DER GEMEINDEDEKREIS: *H. Leonhardt*

AUFGESTELLT GEM. § 2, 1 BBG UND ALS  
SATZUNG GEM. § 10 BBG + § 6 NGO VOM  
RAT DER GEMEINDE BESCHLOSSEN  
AM: 17. April 1972

DER BÜRGERMEISTER: *H. Leonhardt* DER GEM. DIREKTOR: *H. Leonhardt*

DIE PLANUNTERLAGE ENTSPR. DEM INHALT DES LIEGENSCHAFTS-  
KATASTERS + WEIST DIE BAU-ANLAGEN, SOW. STRASSEN, WEGE UND  
PLATZE VOLLSTÄNDIG NACH DEM STANDE VOM 1. 1. 1972.  
NACH SIE IST IN BEZUG AUF DARSTELLUNG DER GRENZEN UND  
BAU-ANLAGEN GEOMETRISCH EINWANDFREI. DIE ÜBERTRAGBAR  
KEIT DER NEU ZU BILDENDEN GRUNDSTÜCKSGRENZEN  
ÖRTLICHKEIT IST EINWANDFREI MÖGLICH  
DAS KATASTERAMT:  
8. Juni 1972 *Kugler*

KEINE BEDENKEN ERHOSEN  
LANDKREIS LÜNEBURG *Es. Mai* 1972


GENEHMIGT  
GEM. § 11 D. BUNDESBAUGESETZES VOM 23. 6. 1960  
AUFLAGEN:

LÜNEBURG DEN 22. 6. 1972

DER REGIERUNGSPRÄSIDENT  
DEZERNAT FÜR STÄDTEBAU UND ORTSPLANUNG  
AZ: 274 - LII 4/16


IM AUFTRAGE: *Albert*

ÖFFENTL. AUSGELEGT GEM. § 12 BBG AUFGRUND  
DER BEKANNTMACHUNG VOM: 1977  
AUSHANG VOM: 1977 BIS: 1977  
AMELINGHAUSEN: 1977  
DER GEMEINDEDEKREIS:

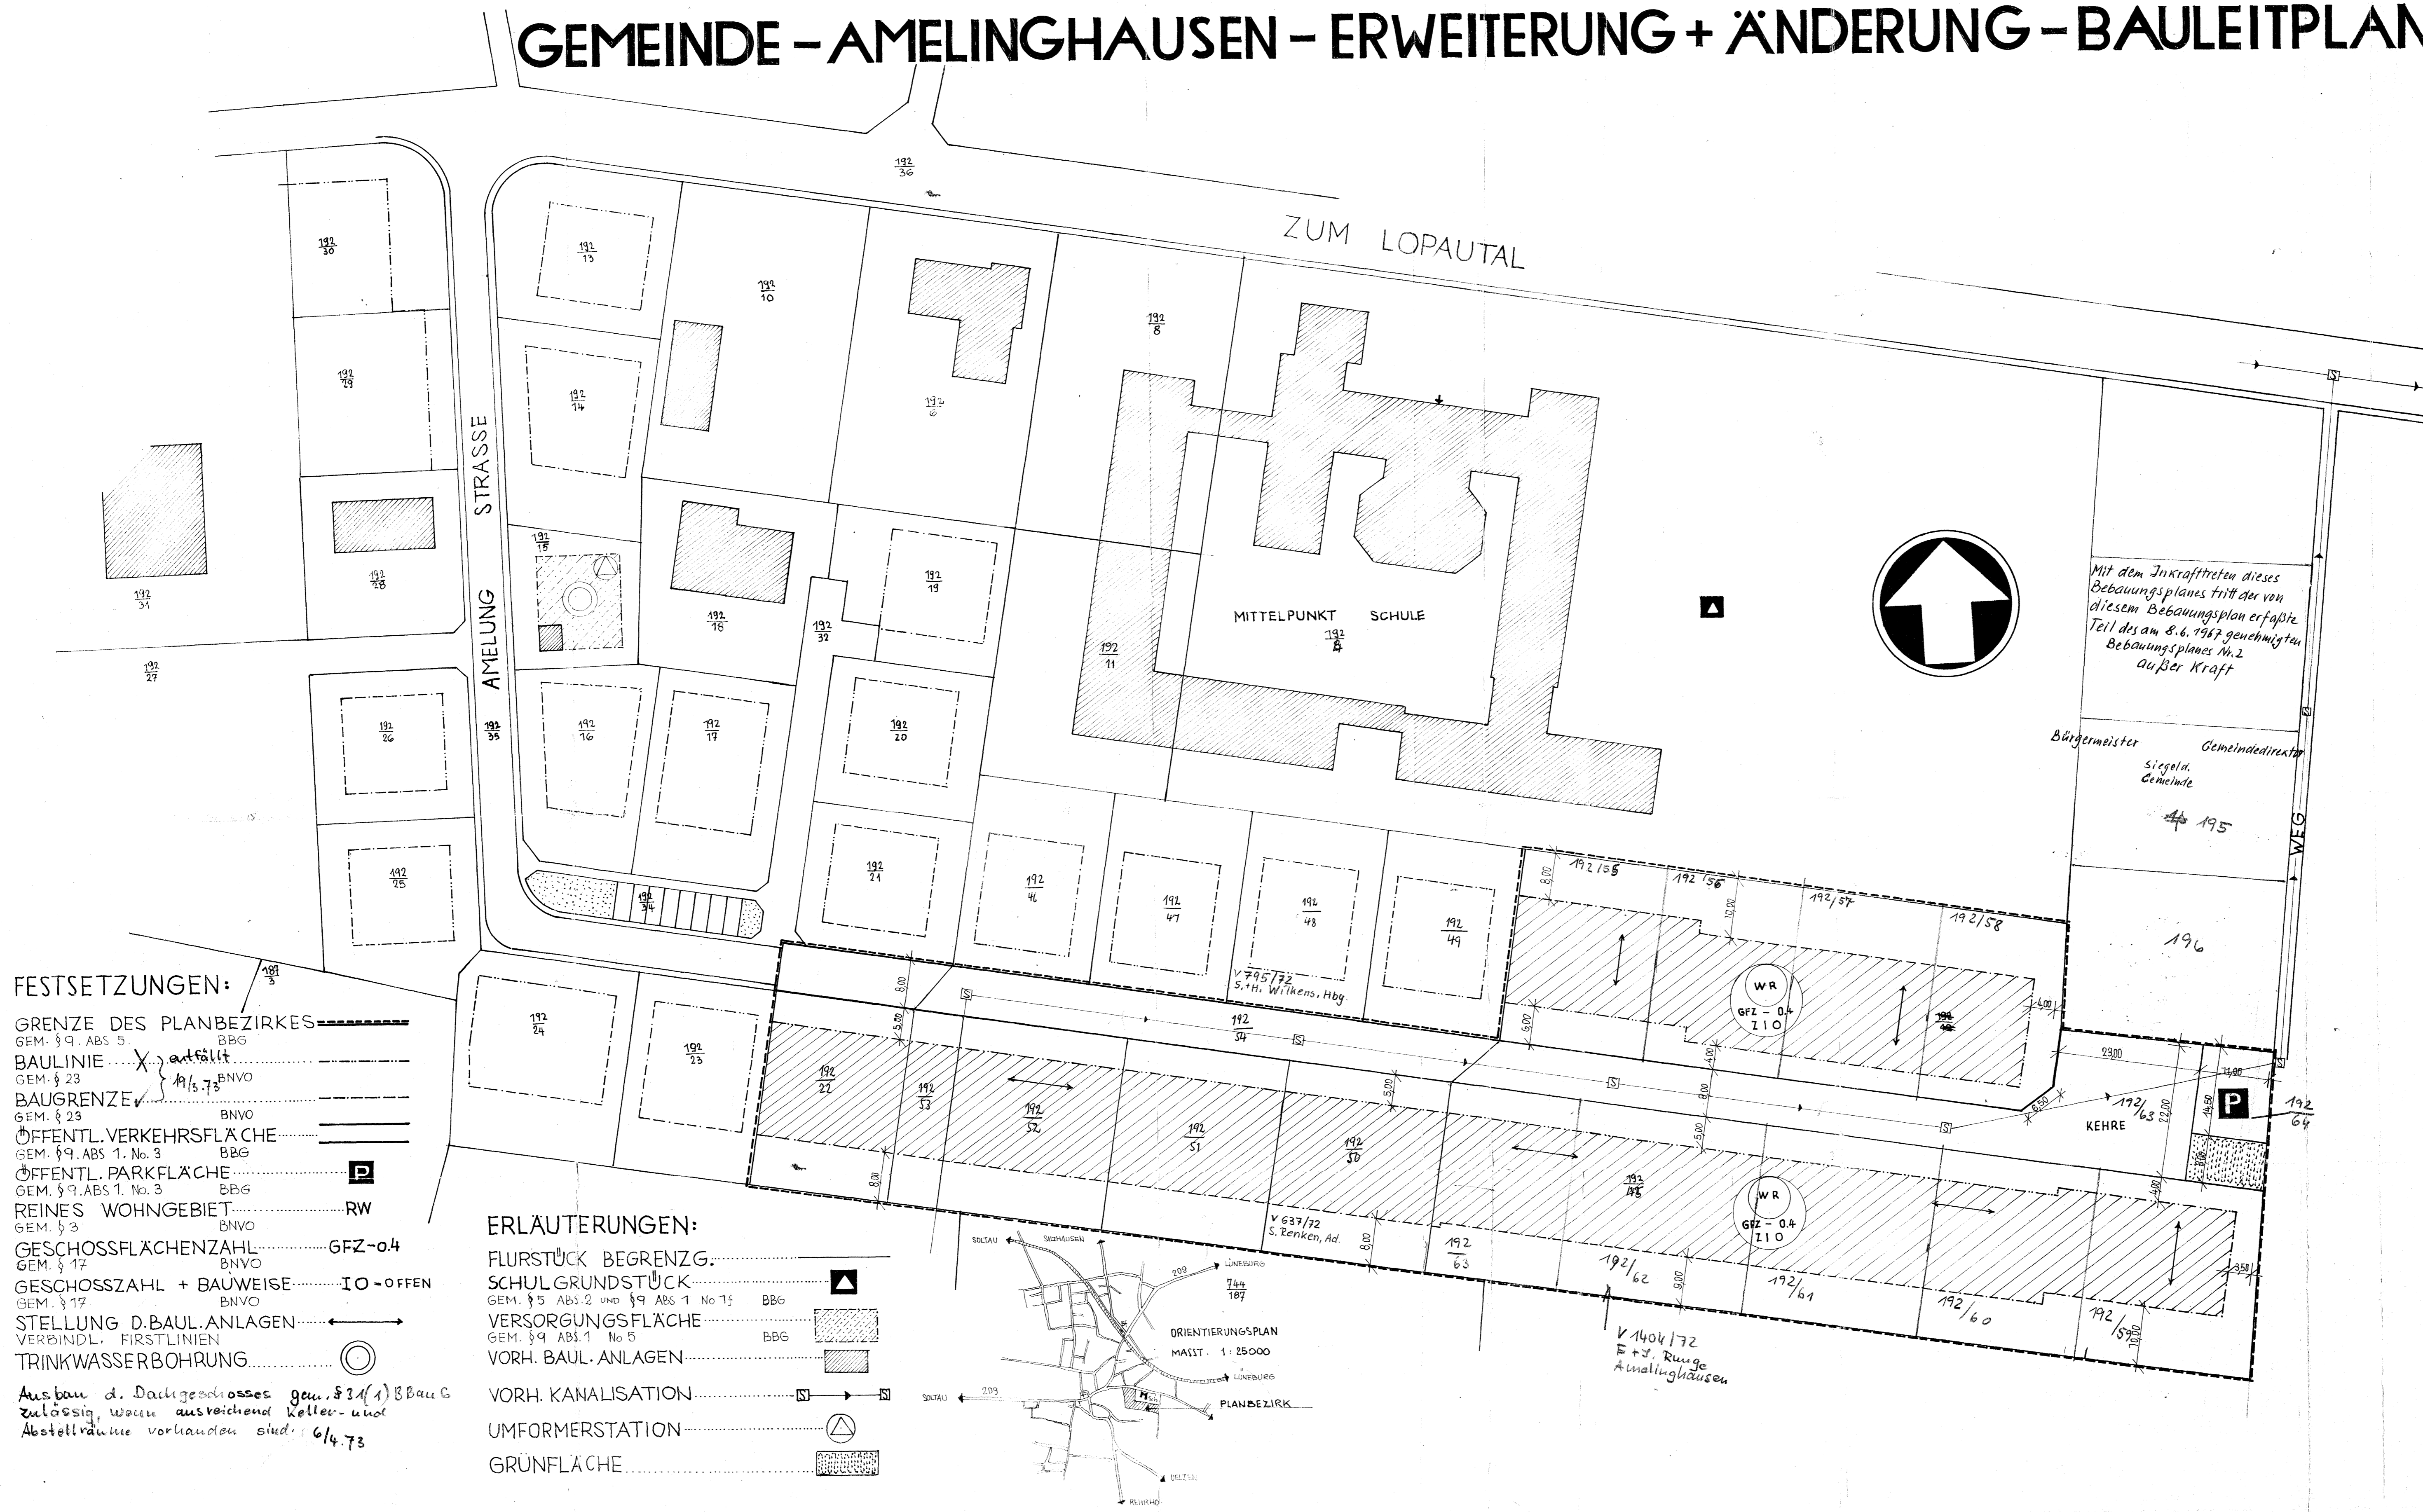

- FESTSETZUNGEN:**
- GRENZE DES PLANBEZIRKES ----- BBG
  - BAULINIE ----- X
  - BAUGRENZE ----- 1/10
  - ÖFFENTL. VERKEHRSFLÄCHE -----
  - ÖFFENTL. PARKFLÄCHE -----
  - REINES WOHNGEBIET ----- RW
  - GESCHOSSFLÄCHENZAHL ----- GFZ-0,4
  - GESCHOSSZAHL + BAUWEISE ----- IO-0FFEN
  - STELLUNG D. BAUL. ANLAGEN -----
  - VERBINDL. FIRSTLINIEN -----
  - TRINKWASSERBOHRUNG -----
- Ausbau d. Dalkgeochlosses gem. § 24(1) BBauG  
zulässig, wenn ausreichende Keller- und  
Abstellräume vorhanden sind: 6/4.73

- ERLÄUTERUNGEN:**
- FLURSTÜCK BEGRENZG. -----
  - SCHULGRUNDSTÜCK -----
  - VERSORGUNGSFLÄCHE -----
  - VORH. BAUL. ANLAGEN -----
  - VORH. KANALISATION -----
  - UMFORMERSTATION -----
  - GRÜNFLÄCHE -----

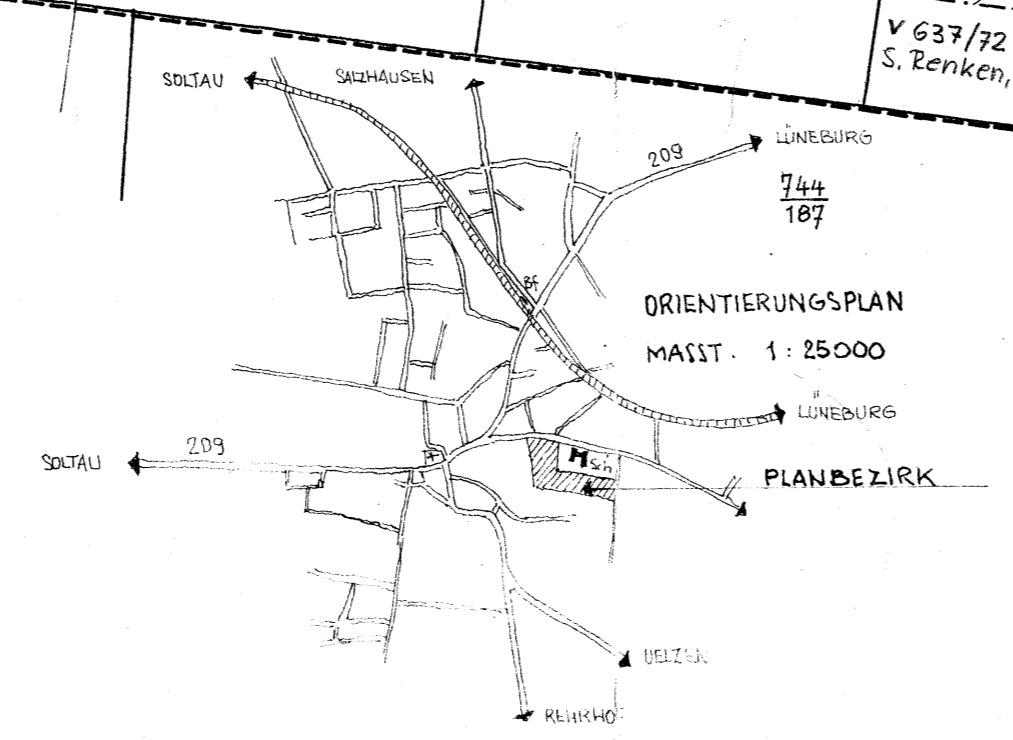

Mit dem Inkrafttreten dieses  
Bebauungsplans tritt der von  
diesem Bebauungsplan ersetzte  
Teil des am 8. 6. 1967 genehmigten  
Bebauungsplanes No. 2  
außer Kraft

Bürgermeister Siegel  
Gemeindegemeinde  
1972

KEHRE

V 1404/72  
E + J. Rung  
Amelinghausen