
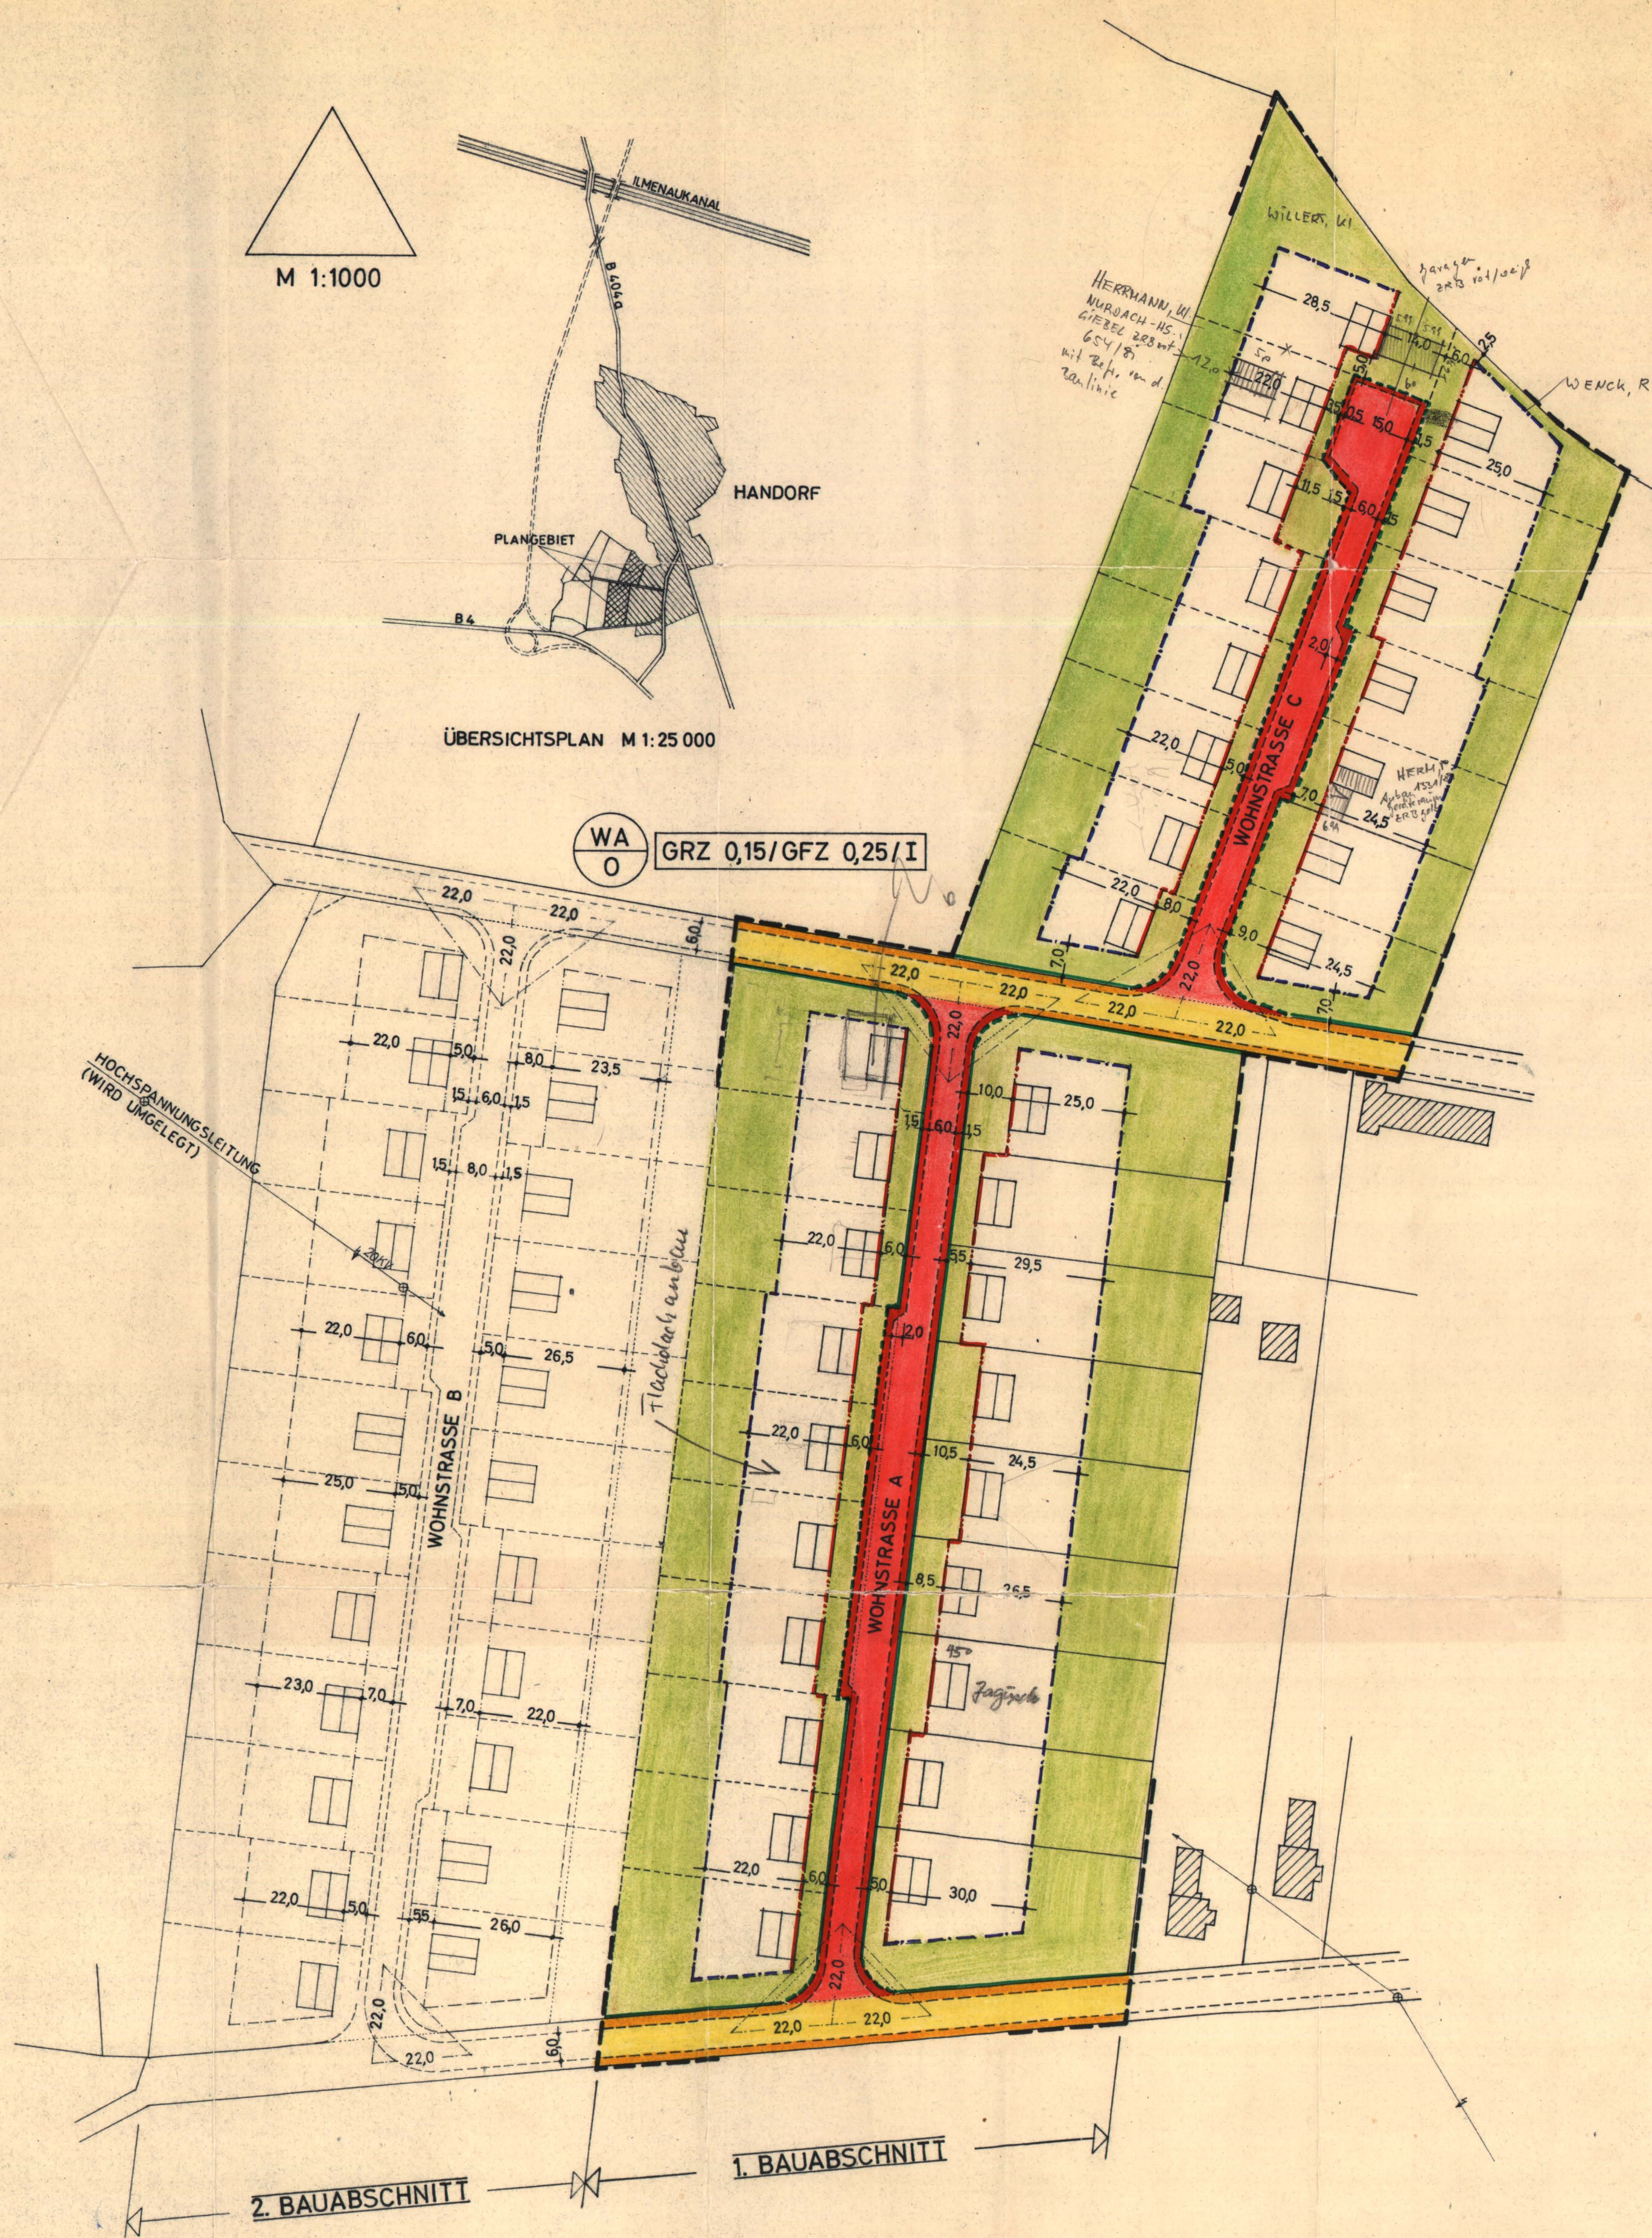


3. Ausfertigung

HANDORF

BEBAUUNGSPLAN NR.1 „AUF DEM LANGWEGEL“

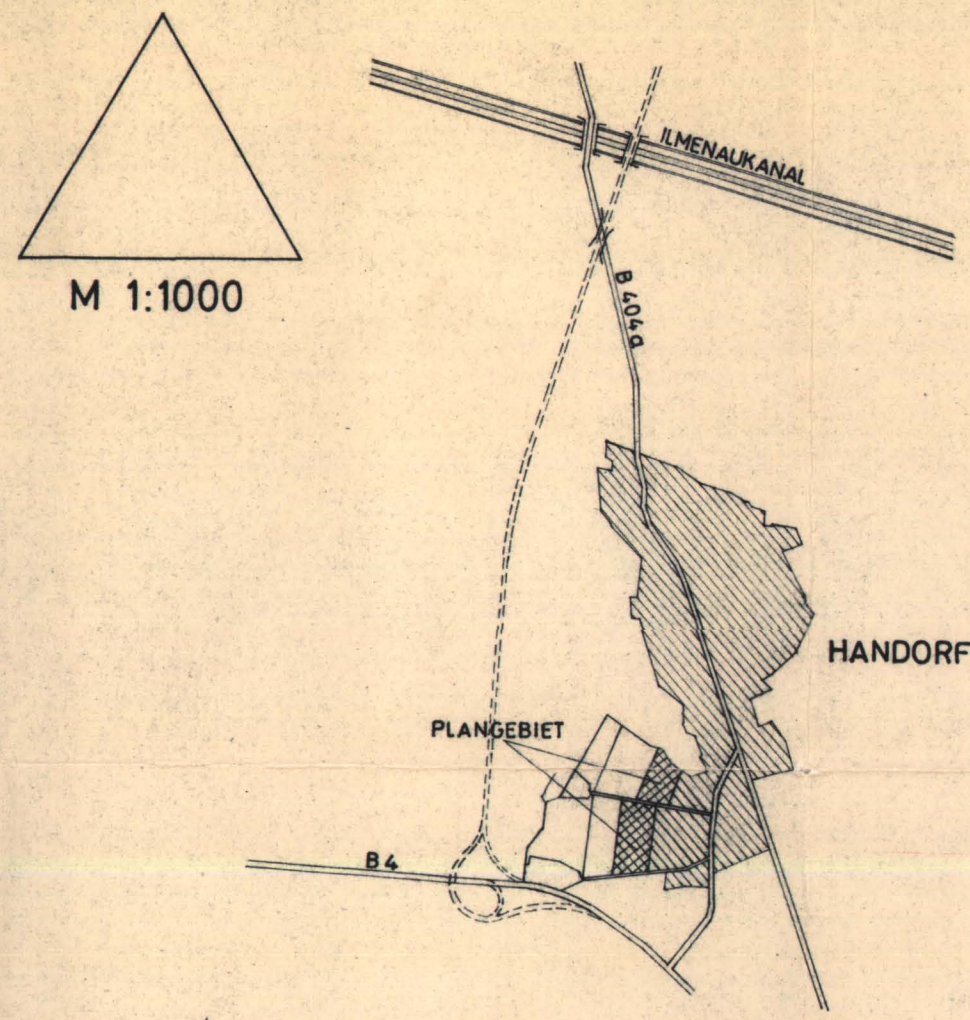

LEGENDE

- VORHANDENE PARZELLIERUNG
- - - GEPLANTE PARZELLIERUNG
- · · · · AUFGEHOBENE PARZELLIERUNG
- BAULINIE (zwingend)
- BAUGRENZE
- GRENZE DES PLANGEBIETES
- SICHTDREIECK
DIE BETROFFENEN GRUNDSTÜCKSTEILE
SIND ÜBER EINER HÖHE VON 0,80m VON
BEWUCHS UND BAULICHKEITEN FREIZU-
HALTEN.
- WA ALLGEMEINES WOHNGEBIET
- O OFFENE BAUWEISE
- GRZ GRUNDFLÄCHENZAHL
- GFZ GESCHOSSFLÄCHENZAHL
- I ZULÄSSIGE ZAHL DER
VOLLGESCHOSSE.
DACHGESCHOSSAUSBAU ALS AUSNAHME
GEM. B. BAUG. § 31(1) ZULÄSSIG, WENN
AUSREICHENDE ABSTELL- U. NEBENRÄUME
VORHANDEN SIND.
- GRUNDSTÜCKMINDESTGRÖSSE:
AN PLANSTRASSE "A": 920 m²
" " " " "C": 820 m²
- ▭ FÜR RICHTUNG

PLANFESTSETZUNGEN

BEKANNTGEMACHT

GEMÄSS § 12 B BAUG DURCH DIE VER-
ÖFFENTLICHUNG VOM 196... MIT
AUSHANG VOM 196... MIT DEM
TAGE DER BEKANNTGABE IST DIESER
BEBAUUNGSPLAN RECHTSVERBINDLICH.

HANDORF, D. 196...

DIE VERMESSUNGSTECHNISCHE
RICHTIGKEIT DER PLANUNGS-
UNTERRLAGEN WIRD BESCHENKT.
DAS KATASTERAMT HAT DIE
RICHTIGKEIT DER PLANUNGS-
UNTERRLAGEN FÜR DEN VORGESE-
HENEN ZWECK BESCHENKT.
Winsen/L., D. 5. April 1967

BÜRGERMEISTER RATSCHERR

KARTASTERAMT WINSEN/LUHE

AUFGESTELLT

AUF GRUND § 2(1) B BAUG DURCH BE-
SCHLUSS DES RATES DER GEMEINDE
HANDORF AM 30.11.1967

HANDORF, D. - 8. MRZ. 1967 196...

B. K.
BÜRGERMEISTER
B. K.
RATSCHERR

ÖFFENTLICH AUSGELEGT

GEMÄSS § 2(6) B BAUG IN DER ZEIT VOM
14.11.1966 BIS 14.12.1966
AUF GRUND DER BEKANNTMACHUNG
VOM 9.11.1966

HANDORF, D. - 8. MRZ. 1967 196...

B. K.
GEMEINDEDIREKTOR

BESCHLOSSEN

GEMÄSS § 10 B BAUG. UND § 6 NGO. ALS
SATZUNG VOM RAT DER GEMEINDE
AM 23.2.1967

HANDORF, D. - 8. MRZ. 1967 196...

B. K.
GEMEINDEDIREKTOR

GESEHEN

DER LANDKREIS HAT KEINE BEDENKEN.

WINSEN, D. 196...

DER OBERKREISDIKTOR

AUSGEARBEITET

IM AUFTRAGE UND IM EINVERNEHMEN MIT DER GEMEINDE HANDORF.

LÜNEBURG, D. 10. MAI 1966.

ARCHITEKTENGRUPPE
DIPL.-ING. W. BÜSCHMANN
DIPL.-ING. W. TOBINSKY
LÜNEBURG, SOLTAUER STR. 37
TELEFON (041 81) 440 91

W. Buschmann
ORTSPLANER

GENEHMIGT

Genehmigt
gem. § 11 d. Bundesbaugesetzes
vom 23. 6. 60
Auftrag mit der Maßgabe gemäß
Genehmigungsvorgang vom
bestimmten Tage

Lüneburg, den 10. Mai 1967

Der Regierungspräsident
Desernat für Städtebau und Ortsplanung

Az.: I 10 439/42/II
Antraggeber
W. Buschmann
Lüneburg

