


HANDORF

BEBAUUNGSPLAN NR.1 „AUF DEM LANGWEGEL“

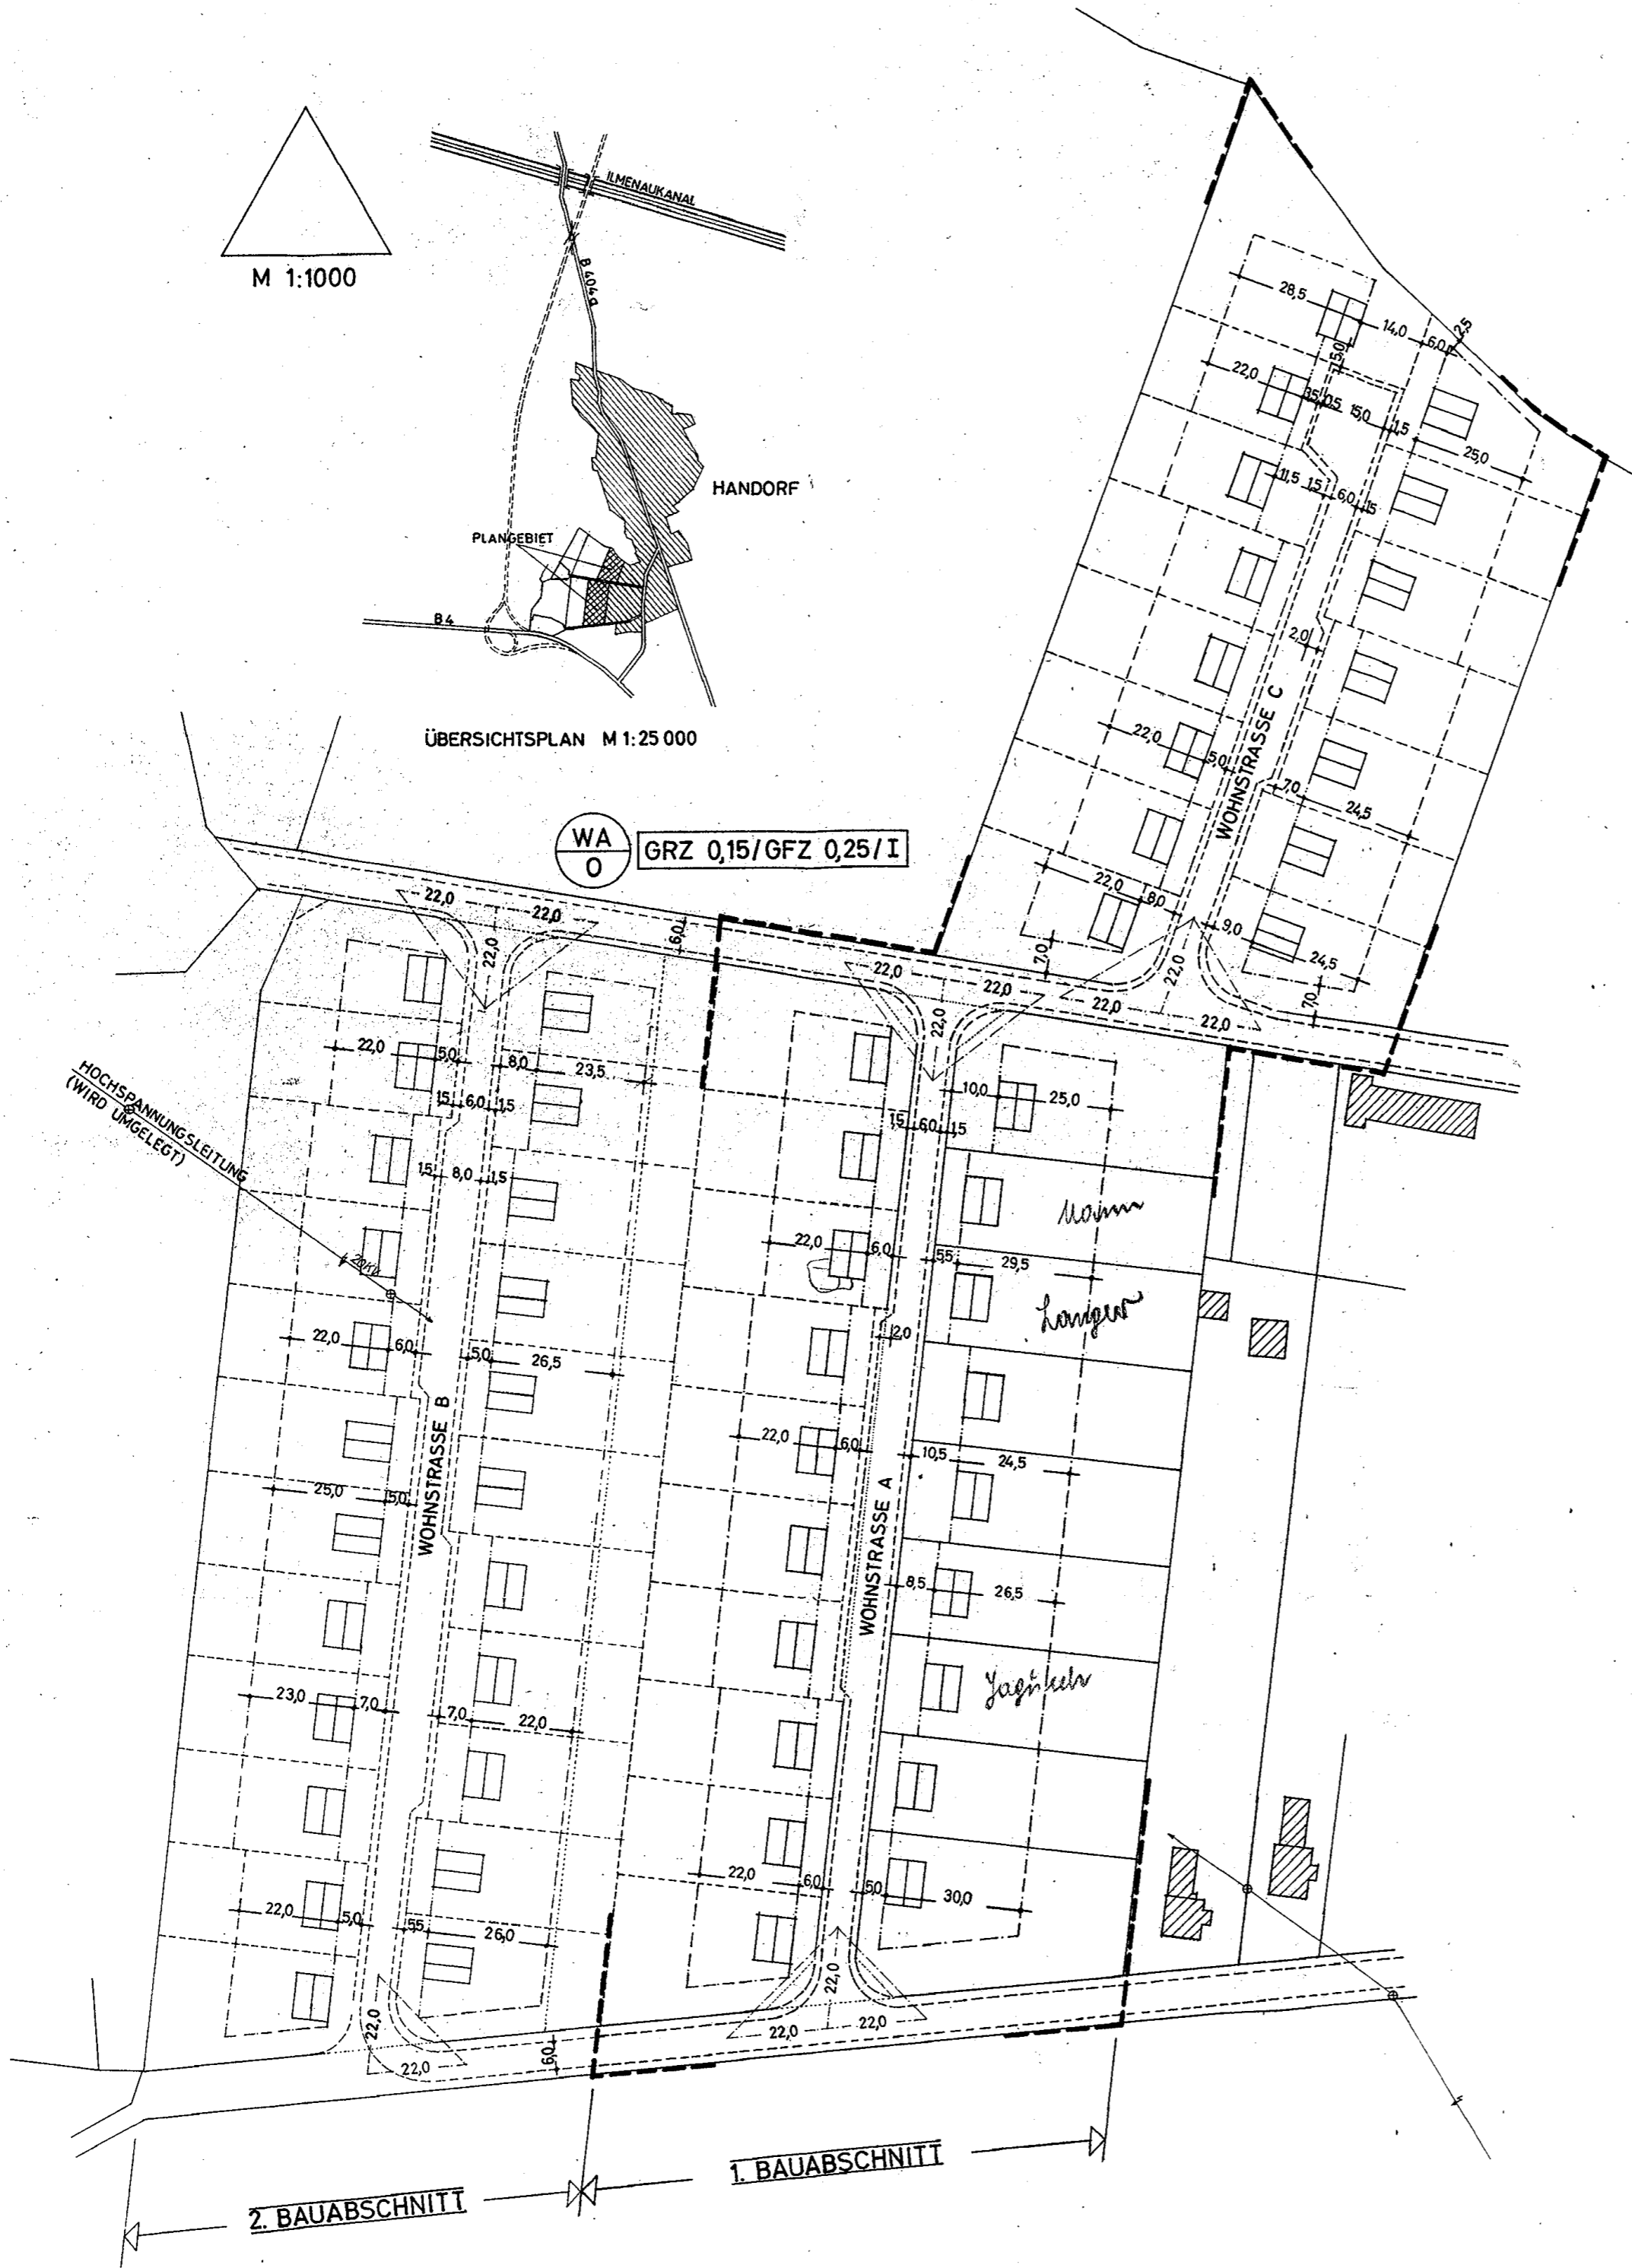

LEGENDE

- VORHANDENE PARZELLIERUNG
- - - GEPLANTE PARZELLIERUNG
- · · · · AUFGEHOBENE PARZELLIERUNG
- - - BAULINIE (zwingend)
- - - BAUGRENZE
- - - GRENZE DES PLANGEBIETES
- △ SICHTDREIECK
DIE BETROFFENEN GRUNDSTÜCKSTEILE
SIND ÜBER EINER HÖHE VON 0,80m VON
BEWUCHS UND BAULICHKEITEN FREIZU-
HALTEN.
- WA ALLGEMEINES WOHNGEBIET
- O OFFENE BAUWEISE
- GRZ GRUNDFLÄCHENZAHL
- GFZ GESCHOSSFLÄCHENZAHL
- I ZULÄSSIGE ZAHL DER
VOLLGESCHOSSE.
DACHGESCHOSSAUSBAU ALS AUSNAHME
GEM. B. BAUG. § 31 (1) ZULÄSSIG, WENN
AUSREICHENDE ABSTELL- U. NEBENRÄUME
VORHANDEN SIND.

BEKANTGEMACHT

GEMÄSS § 12 B BAUG DURCH DIE VER-
ÖFFENTLICHUNG VOM 196... MIT
AUSHANG VOM 196... MIT DEM
TAGE DER BEKANTGABE IST DIESER
BEBAUUNGSPLAN RECHTSVERBINDLICH.

DIE VERMESSUNGSTECHNISCHE
RICHTIGKEIT DER PLANUNGS-
UNTERLAGEN WIRD BESCHENIGT.

HANDORF, D. 196...

LÜNEBURG, D. 196...

BÜRGERMEISTER RATSHERR

KARTASTERAMT WINSEN/LUHE

AUFGESTELLT

AUF GRUND § 2(1) B BAUG DURCH BE-
SCHLUSS DES RATES DER GEMEINDE
HANDORF.

HANDORF, D. 196...

BÜRGERMEISTER RATSHERR

ÖFFENTLICH AUSGELEGT

GEMÄSS § 2(6) B BAUG IN DER ZEIT VOM
..... BIS 196...
AUF GRUND DER BEKANTMACHUNG
VOM 196...

HANDORF, D. 196...

GEMEINDEDIREKTOR

BESCHLOSSEN

GEMÄSS § 10 B BAUG UND § 6 NGO ALS
SATZUNG VOM RAT DER GEMEINDE
AUF GRUND DER BEKANTMACHUNG
VOM 196...

HANDORF, D. 196...

GEMEINDEDIREKTOR

GESEHEN

DER LANDKREIS HAT KEINE BEDENKEN.

LÜNEBURG, D. 196...

DER OBERKREISDIREKTOR

AUSGEARBEITET

IM AUFTRAGE UND IM EINVERNEHMEN
MIT DER GEMEINDE HANDORF.

LÜNEBURG, D. 10. MAI 1966.

ARCHITECTENGRUPPE
DIPL.-ING. W. BUSCHMANN
BAU-ING. W. TOBINSKY
LÜNEBURG, SOLTAUER STR. 37
TELEFON (04131) 44091
ORTSPLANER

GENEHMIGT