
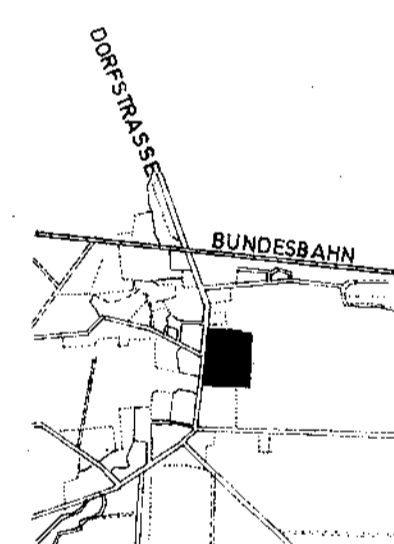
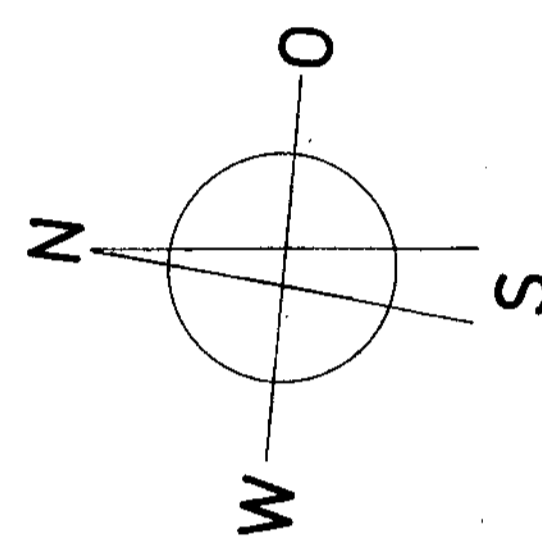


BEBAUUNGSPLAN (NR.1) „ IM BRUCHFELDE “ M. 1:1000 GEMEINDE MECHTERSEN

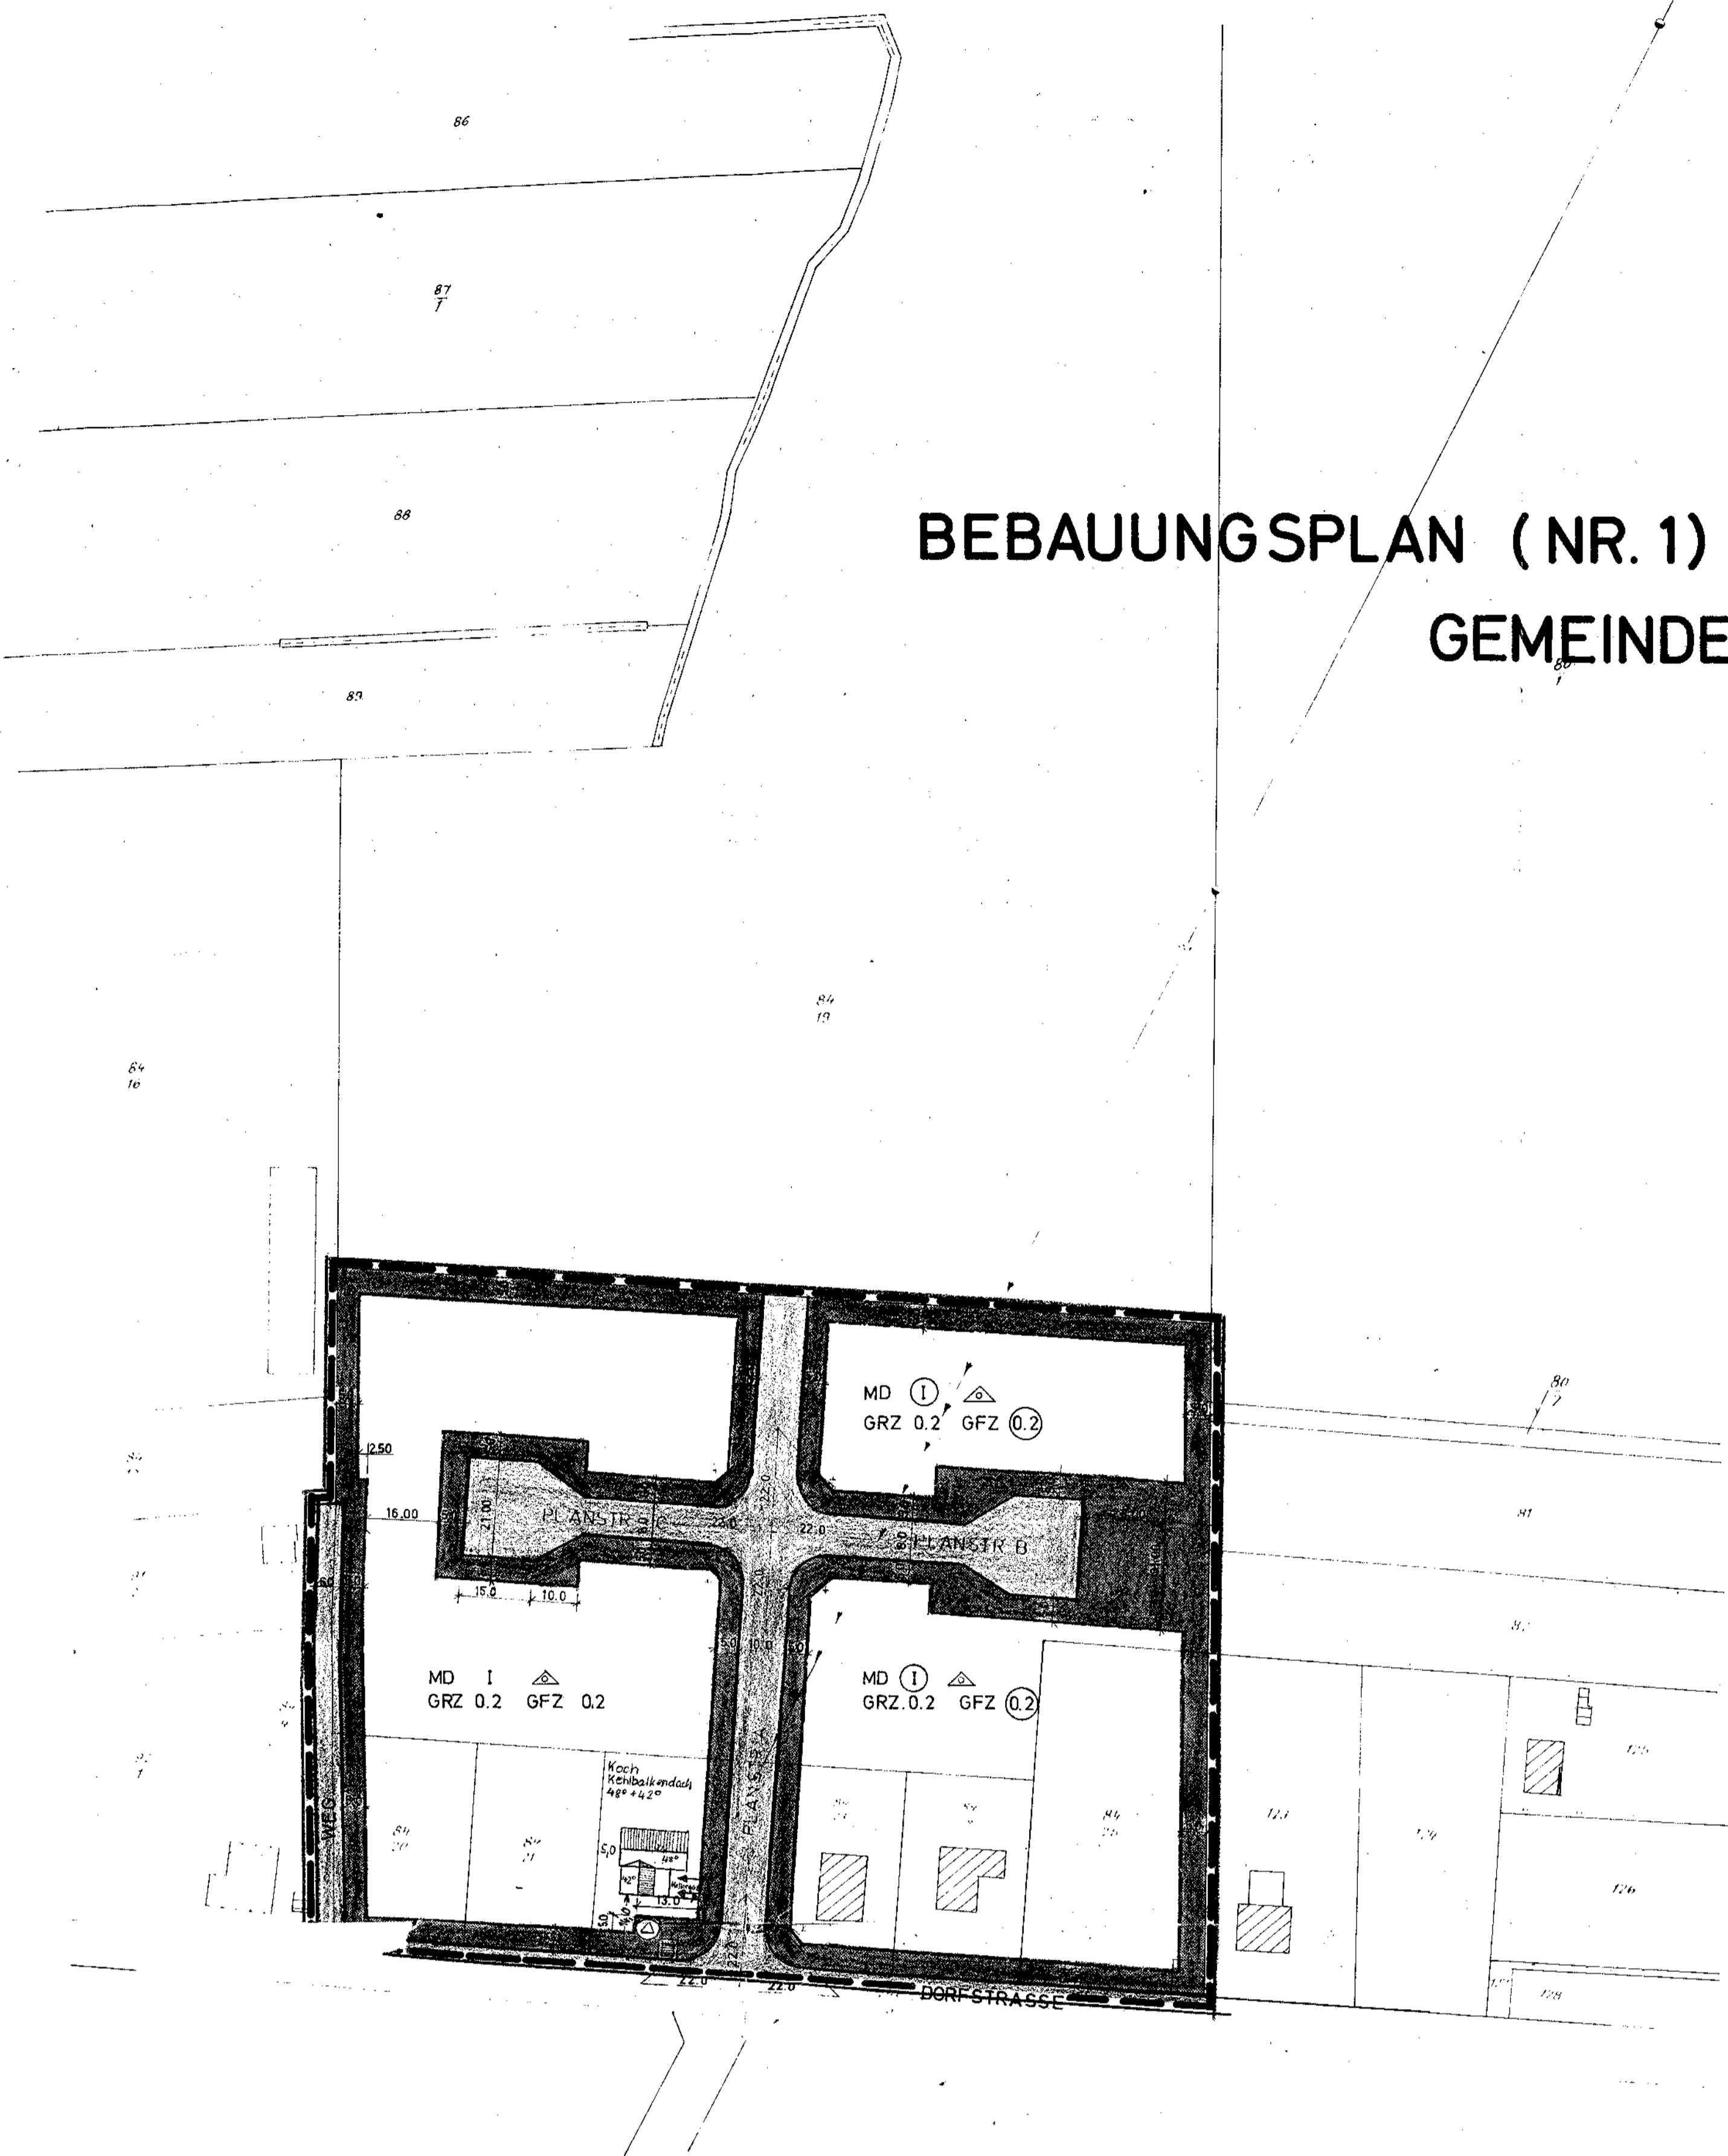

ÜBERSICHTSPLAN M. 1:25000

PLANZEICHEN UND FESTSETZUNGEN:

- MD DORFGEBIET
- BAUGRENZE
- STRASSENBEGRENZUNGSLINIE
- STRASSENVERKEHRSFLÄCHEN
- GRENZE DES RÄUMLICHEN GELTUNGSBEREICHES
- SICHTDREIECK VON JEDLICHER SICHTBEHINDERUNG ÜBER 80 cm ÜBER FAHRBAHN FREIZUHALTENDE FLÄCHE
- HOCHSPANNUNGSLEITUNG, INNERHALB DES FUSSWEGES DER PLANSTRASSE A ZU VERKABELN
- NUR EINZEL- UND DOPPELHÄUSER ZULÄSSIG
- ZAHL DER VOLLGESCHOSSE
- GRZ 0.2 GRUNDFLÄCHENZAHL
- GFZ 0.2 GESCHOSSFLÄCHENZAHL
- DER AUSBAU DER DACHGESCHOSSE WIRD ALS GENERELLE AUSNAHME ZUGELASSEN, SOFERN AUSREICHENDE VORRATS- UND ABSTELLRÄUME VORHANDEN SIND.
- GRUNDSTÜCKSMINDESTGRÖSSE 1300 qm
- VORHANDENE GEBÄUDE
- UMFORMER-STATION

Die Planunterlage entspricht dem Inhalt des Liegenschaftskatasters und weist die baulichen Anlagen sowie Straßen, Wege und Plätze vollständig nach dem Stand vom ... nach. Sie ist in Bezug auf Darstellung der Grenzen und baulichen Anlagen geometrisch einwandfrei. Die Übertragbarkeit der neu zu bildenden Grundstücksgrenzen in die Ortlichkeit ist einwandfrei möglich.

Katasteramt

Siegel

Unterschrift

Für die Bearbeitung des Planentwurfs:

LÜNEBURG SEPT. 73
Ort, Datum

ARCHITEKT BUNDESMANN
Unterschrift

Die Gemeinde hat am 13. März 1973 die Aufstellung des Bebauungsplanes beschlossen.

3141 Mechteresen
Ort, Datum



Unterschrift
(Kultur)

Der Entwurf dieses Bebauungsplanes mit Begründung hat am 21. Sept. 1973 bis 21. Okt. 1973 einschließlich öffentlich ausgelegt. Ort und Zeit der öffentlichen Auslegung sind am 08. Sep. 1973 ortsüblich bekannt gemacht worden.


3141 Mechteresen
Ort, Datum



Unterschrift
(Kultur)

Die Gemeinde hat nach § 10 BBauG diesen Bebauungsplan als Satzung beschlossen.

3141 Mechteresen 25. Okt. 1973
Ort, Datum des Ratsbeschlusses

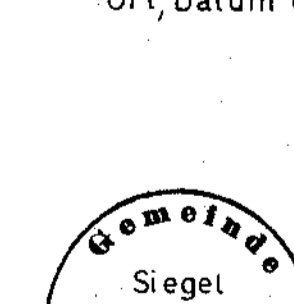

Der Vorsitzende des Gemeinde-Rats
(Kultur)

Dieser Bebauungsplan ist nach § 11 BBauG mit Verfügung vom ... genehmigt worden.

Ort, Datum



Siegel

Der Regierungspräsident im Auftrage

Unterschrift

Genehmigt
gem. § 11 d. Bundesbaugesetzes vom 23. 6. 60

am 14. Sept. 1973
der Landesregierung
genügend

Lüneburg, den 14. 9. 1973
Der Regierungspräsident



Az. 214-Cü 65/1
Im Auftrage:

Albrecht

Der Landkreis hat keine Bedenken.
Lüneburg, den 14. Sept. 1973



Landkreis Lüneburg
Der Oberamtsdirektor
Jawendamm

Ort, Datum

Siegel

Unterschrift