



# VÖGELSEN

KREIS LÜNEBURG




## BEBAUUNGSPLAN

### NR. 3

"LÜNEBURGER-STR."

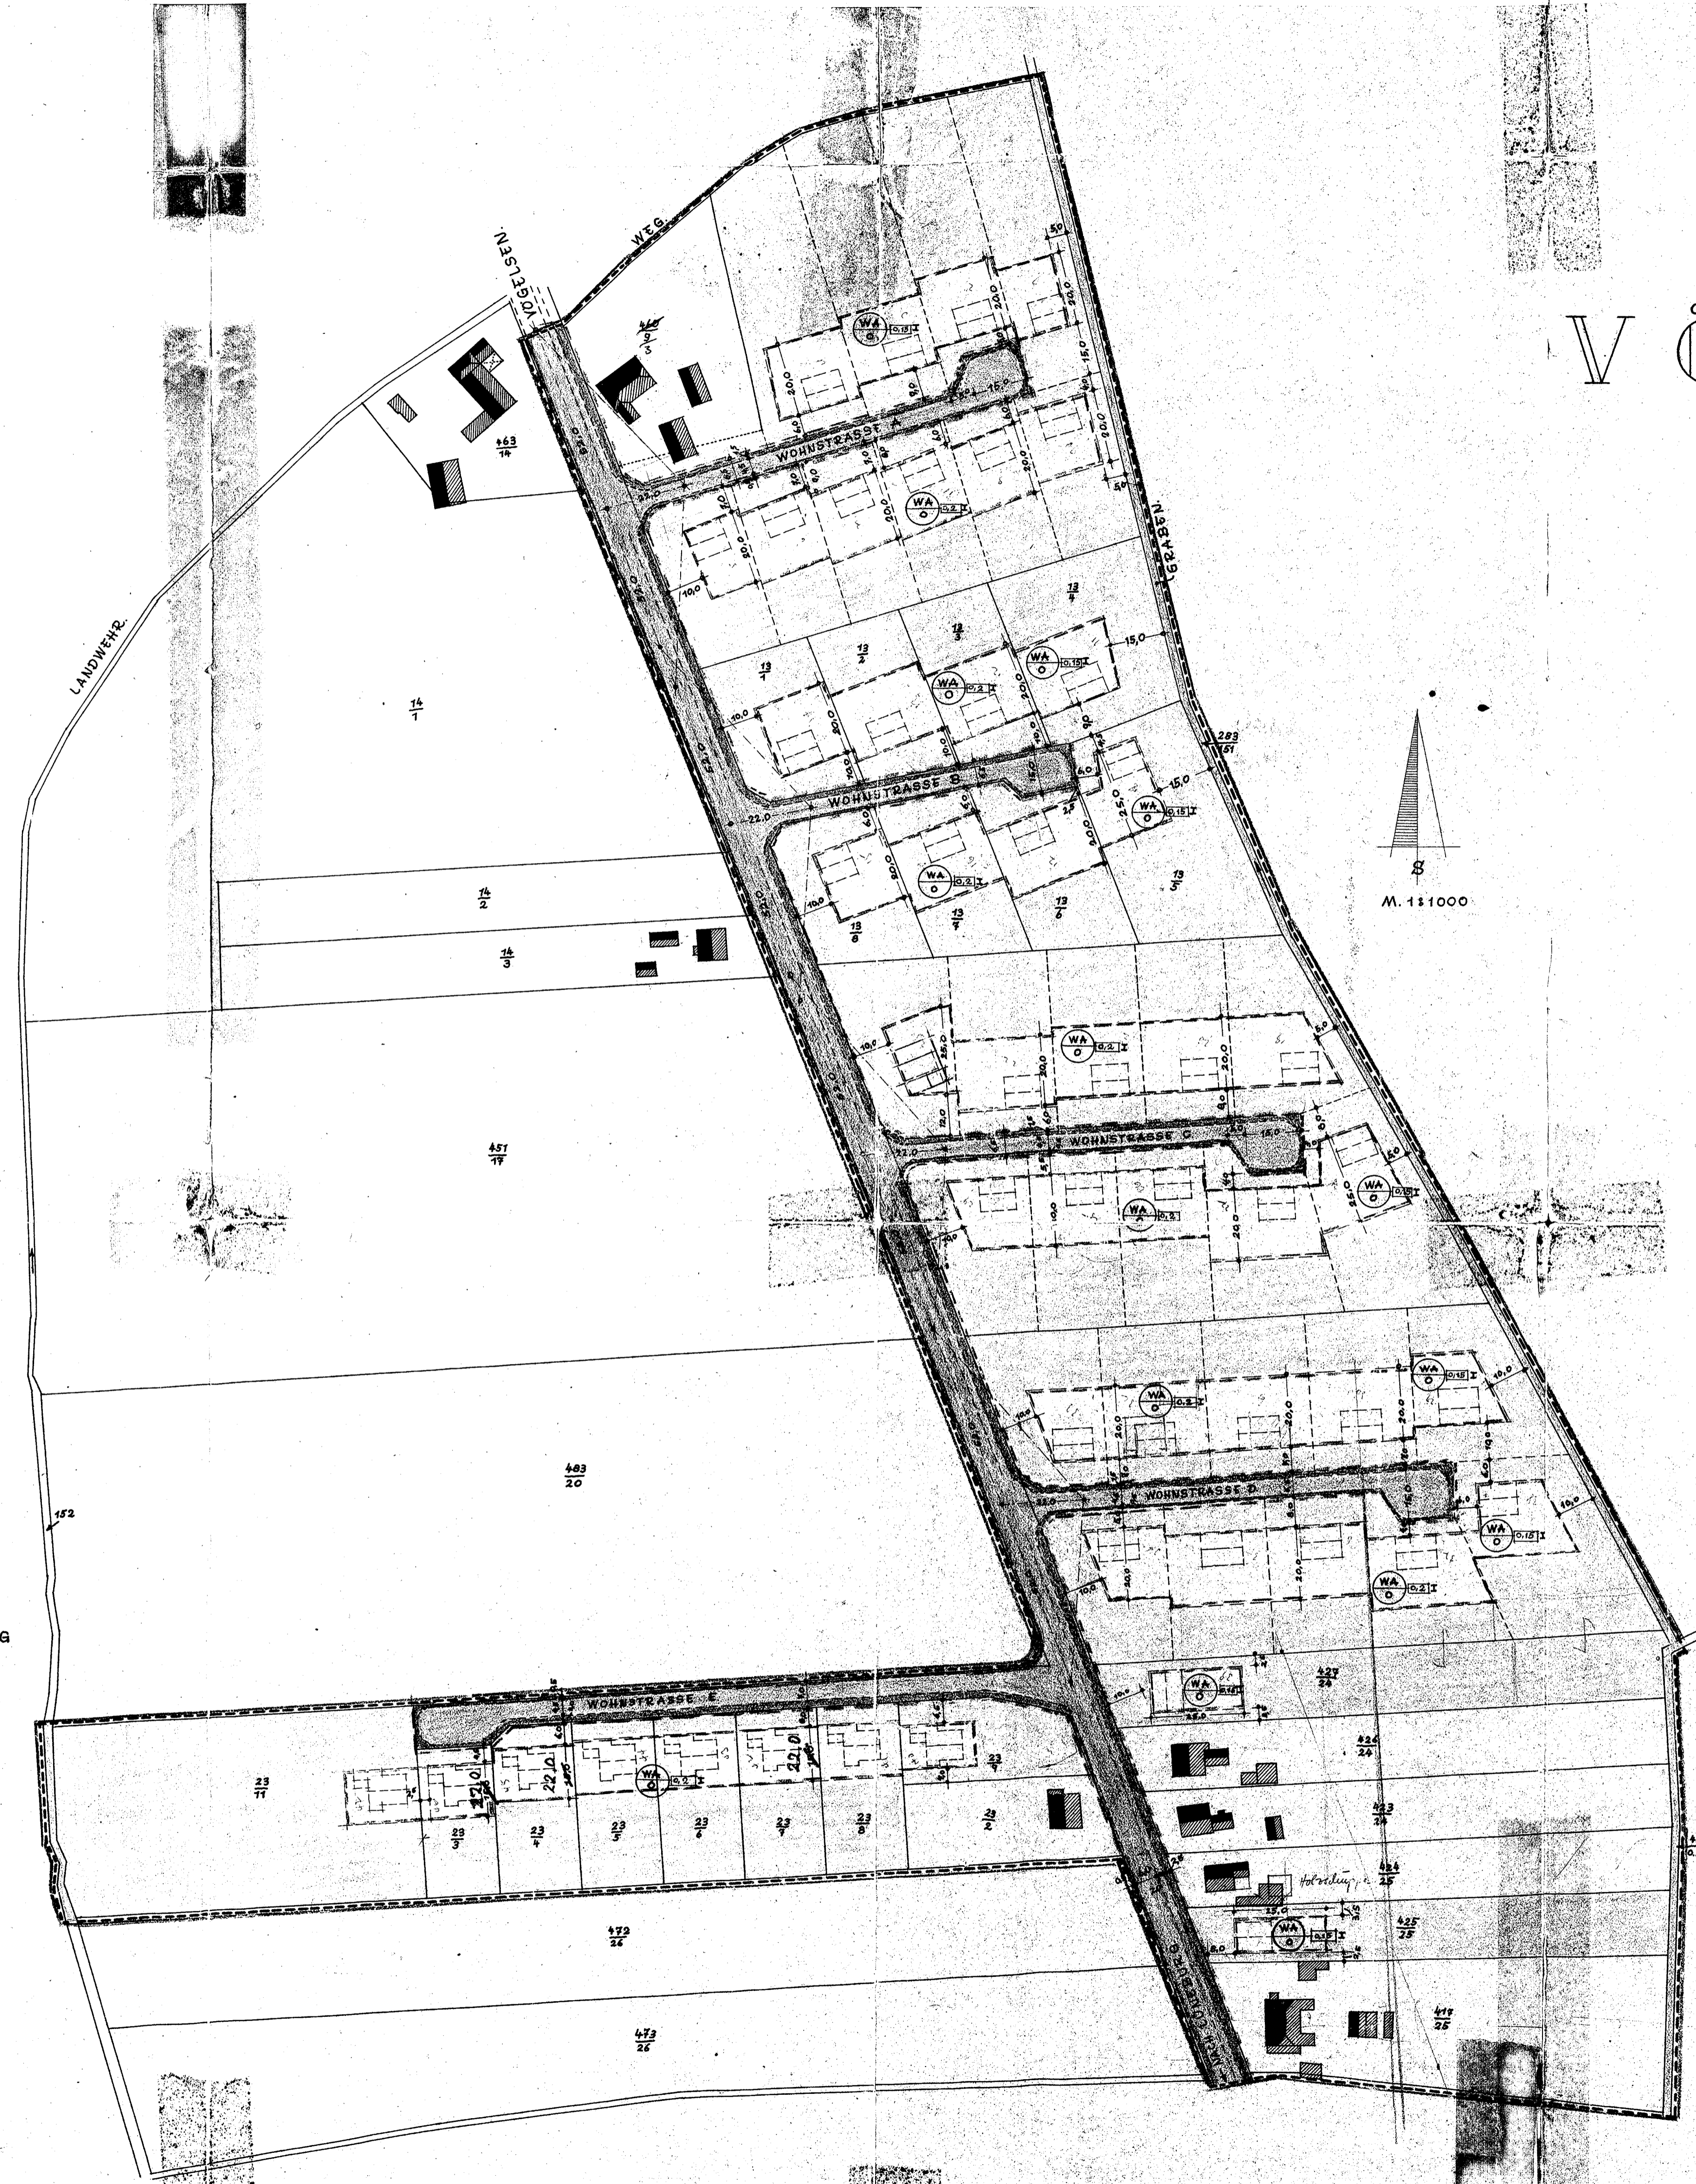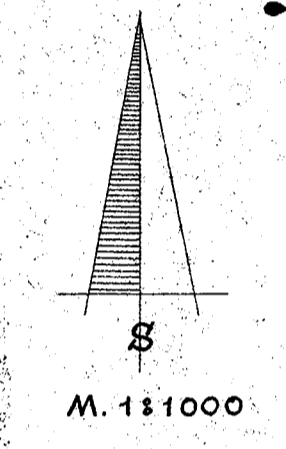

STRASSENSCHNITTE. M. 1:100

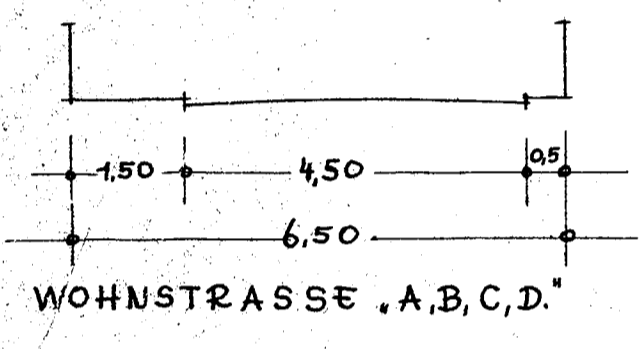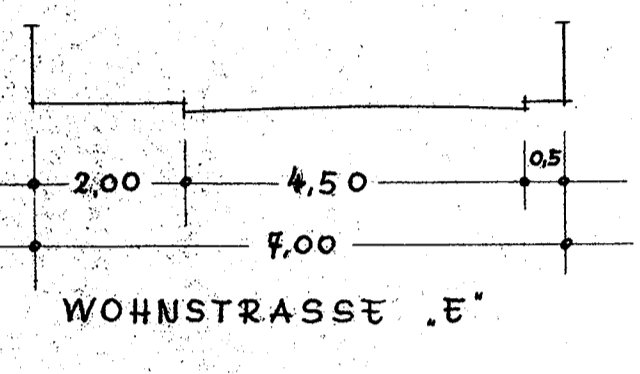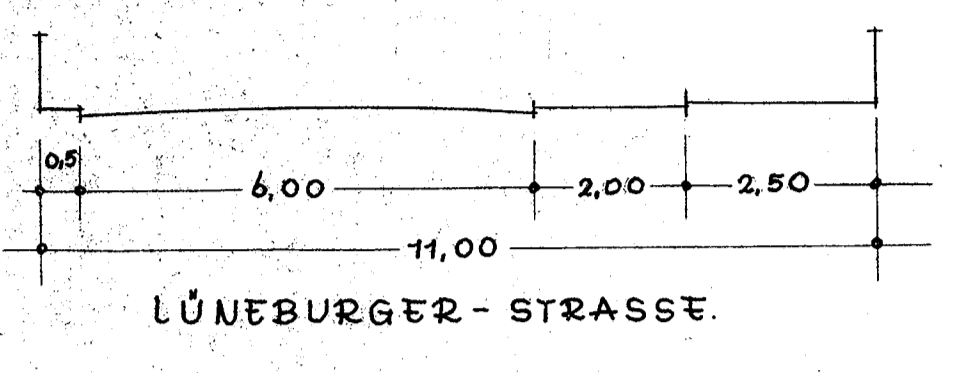

LEGENDE:

- STRASSENBEGRENZUNGSLINIE
- BAUGRENZE
- PRIVATE FREIFLÄCHEN
- SICHTWINKEL
- AUFZUHEBENDE GRENZEN
- PARZELLENGRENZEN
- BEBAUUNG
- GRENZE DES BEBAUUNGSPLANES
- ALLGEMEINES WOHNGEBIET
- OFFENE BAUWEISE
- MASS DER BAULICHEN NUTZUNG  
GESCHOSSFLÄCHENZAHL.  
GRUNDRISSFLÄCHE · GESCHOSSZAHL  
GRUNDSTÜCKSFÄCHE.  
GESCHOSSZAHL.

VERMESSUNGSTECHNISCHE SICHTIGKEIT DER PLANUNGSUNTERLAGEN WIRD BESCHÄNIGT.  
LÜNEBURG DEN ..... 196...

REGIERUNGSVERMESSUNGSRAT.

AUSGEARBEITET:  
IM AUFTRAGE UND IM EINVERNEHMEN MIT DER GEMEINDE VÖGELSEN LÜNEBURG DEN 14.8.1962  
ARCHITEKT BDA  
*Dr. Ing. W. Herrmann*  
LÜNEBURG  
SOLTAUER STR. 37 · TEL. 4065  
DER ARCHITEKT B.D.A. DR. ING. W. HERRMANN LÜNEBURG.

AUFGESTELLT:  
GEM. § 2 (1) DES B.BAUG. UND ALS SATZUNG GEM. § 10 DES B.BAUG. VOM RAT DER GEMEINDE BESCHLOSSEN AM 23.10.62  
*W. Herrmann*  
BÜRGERMEISTER. GEMEINDEDIREKTOR.

GENEHMIGT:  
GEM. § 11 DES B.BAUG. LÜNEBURG DEN 10. Mai 1963  
Ic/H4a (39) LÜ 101/I  
Der Regierungsrat  
im Auftrage  
*W. Herrmann*  
REGIERUNGSVERMESSUNGSRAT  
IM AUFTRAGE  
-18/4 (39)

ÖFFENTLICH AUSGELEGT:  
GEM. § 2 (6) DES B.BAUG. IN DER ZEIT VOM 2.9.1962 BIS 8.10.1962 AUF GRUND DER BEKANNTMACHUNG VOM 25. August 1962  
*W. Herrmann*  
GEMEINDEDIREKTOR.

DER LANDKREIS LÜNEBURG HAT KEINE BEDENKEN  
LÜNEBURG DEN 2.11.1962  
*W. Herrmann*  
OBERKREISDIREKTOR.

ÖFFENTLICH AUSGELEGT:  
GEM. § 12 DES B.BAUG. AUF GRUND DER BEKANNTMACHUNG VOM .....  
GEMEINDEDIREKTOR.